


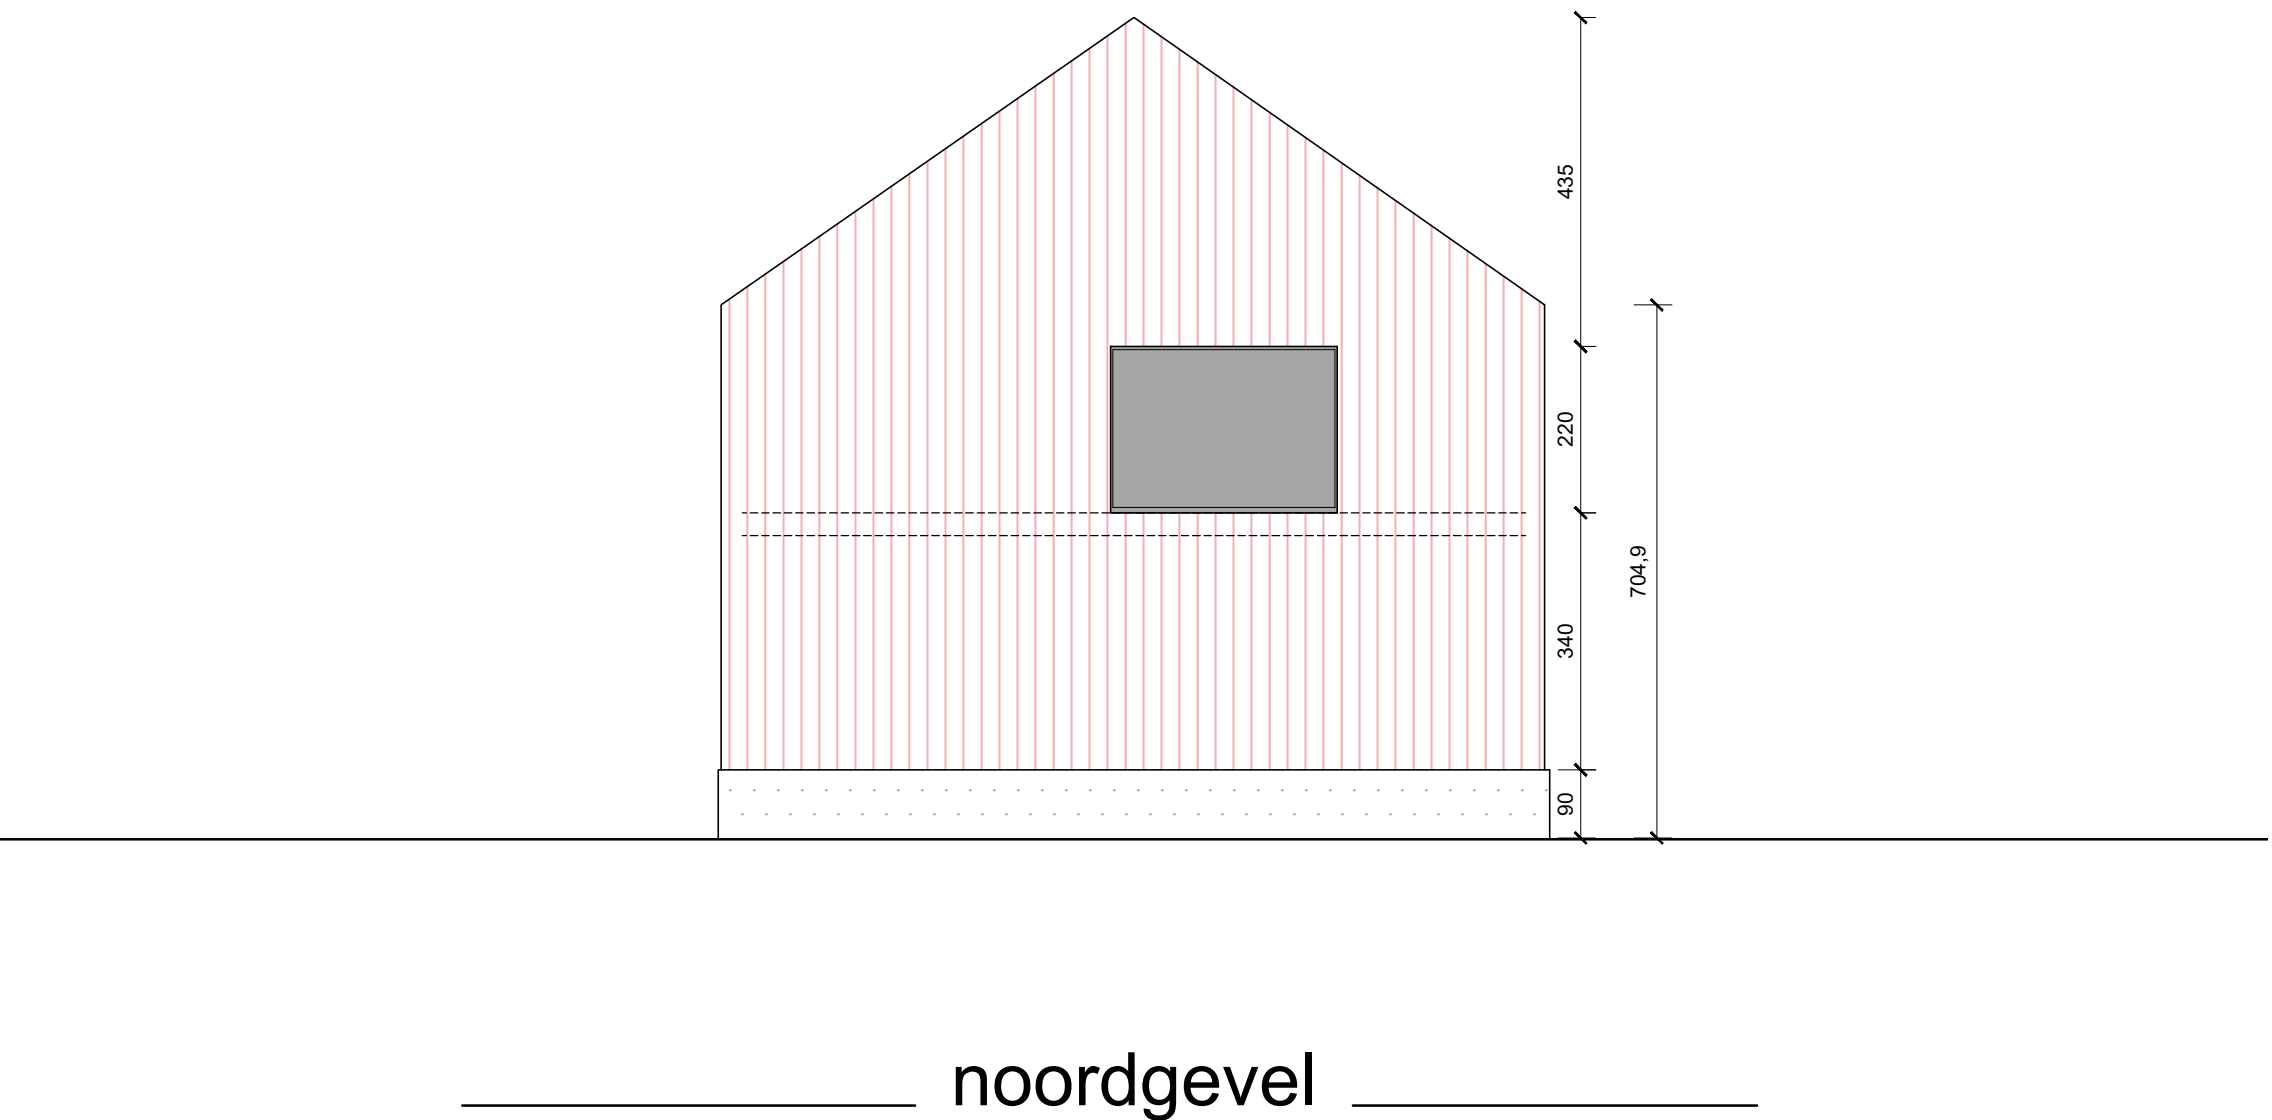

www.B2Ai.com

Rue J. Jordaanstraat 18a, B-1000 Brussel-Bruxelles | T +32 2 641 88 00 | E info@B2Ai.com

Belle Vue 5, B-4050 Ledeberg (Gent) | T +32 9 210 17 10

Accent Business Park, Kwadestraat 149A/0.1, B-4800 Roeselare | T +32 51 21 11 05

BURO II & ARCHI+I bvba | Maatschappelijke zetel Brussel | BE 0834.075.680 | RPR Brussel

B2Ai

Human Centered
Architecture

Ontwerp | Projet

Enjoy Business Park

Bouwplaats Chantier		Opdrachtgever Maitre d'ouvrage	
Brugse steenweg 222 8630 Veurne Veurne, Afdeling 1, Sectie C, nr. 228n, 228f, 228r		Furninvest bv Vaartstraat 50A 8630 Veurne	
Bouwaanvraag Permis d'Urbanisme Architectuur Architecture		Opdrachtgever 2 Maitre d'ouvrage 2	
Business Units 2 Noordgevel		Name client 2 Adress client 2 City client 2	
OA AC	dhm + tvce	PA AP	rvw
DOSSIER		20-238	PLAN
		000	
Schaal Échelle		1/100	
		0 1 2 3 4 m	
		CODE	
		plancode_BA_	


Index	Datum Date	Wijzigingen Modifications	Tekenaar Dessinateur
0	08.09.2021		pvd + dhm + tvce
a.	12.07.2022	up-to-date zetten gevels	dhm
b.			
c.			
d.			
e.			
f.			
g.			
h.			
i.			
j.			
k.			
l.			
m.			

Goedgekeurd en voor akkoord ondertekend | Approuvé et signé pour accord

Opdrachtgever | Maitre d'ouvrage

Aannemer | Entrepreneur

Architect | Architecte

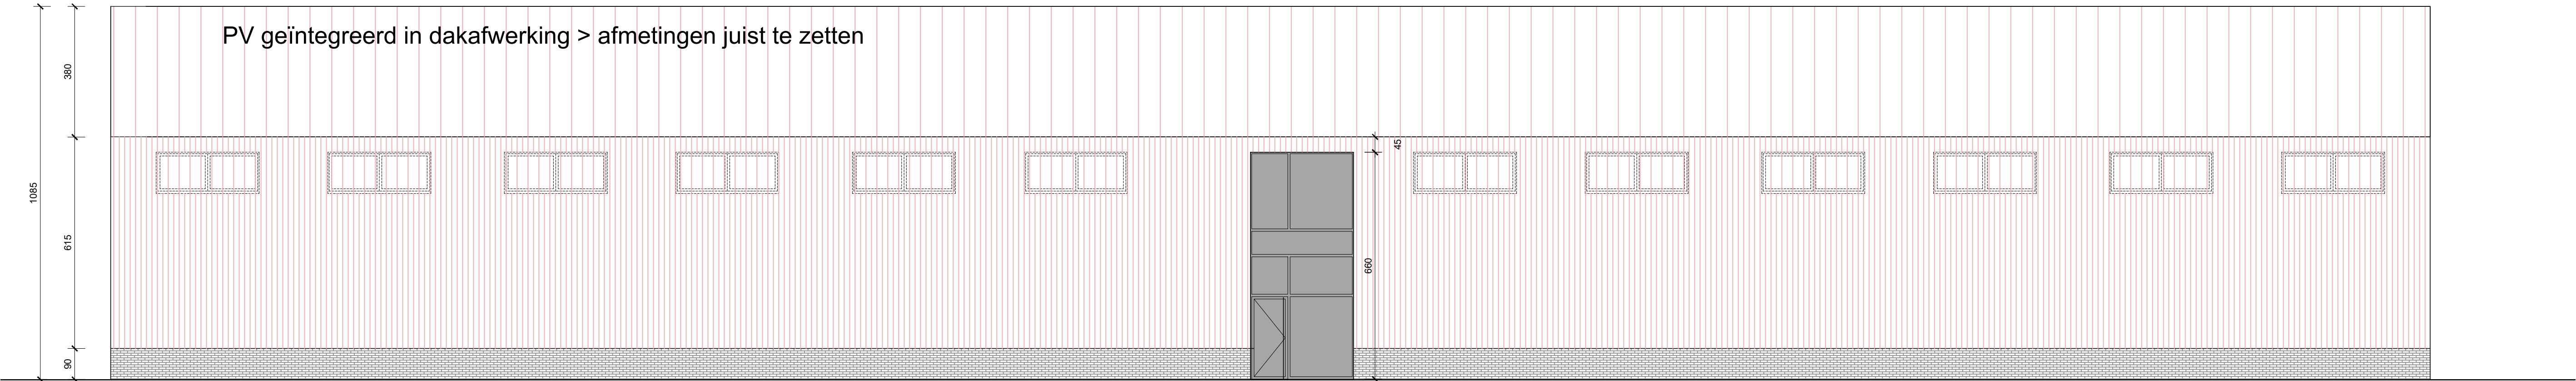

oostgevel

www.B2Ai.com

Rue J. Jordanenstraat 116a, B-1000 Brussel-Beluxelles | T +32 2 641 88 00 | E info@B2Ai.com
Bellevue 6, B-9050 Leleberg (Gent) | T +32 9 210 17 10
Accent Business Park, Kwadestraat 149A-D, 1, B-8800 Roeselare | T +32 51 21 11 05

BURO B & ARCHIT+I bvba | Maatschappelijke zetel Brussel | BE 0834.075.680 | RPR Brussel

B2Ai
Human Centered
Architecture

Ontwerp | **Projet**
Enjoy Business Park

Bouwplaats Chantier Brugse steenweg 222 8630 Veurne Veurne, Afdeling 1, Sectie C, nr. 228n, 228f, 228r	Opdrachtgever Maitre d'ouvrage Furninvest bv Vaartstraat 50A 8630 Veurne
Bouwaanvraag Permis d'Urbanisme Architectuur Architecture Business Units 2 Oostgevel	Opdrachtgever 2 Maitre d'ouvrage 2 Name client 2 Adress client 2 City client 2


OA AC	dhm + tvce	PA AP	rwv	DOSSIER	20-238	PLAN	000
----------------	------------	----------------	-----	----------------	---------------	-------------	------------

Schaal Échelle	1/100		CODE	plancode_BA_BU
-------------------------	-------	--	-------------	-----------------------

Index	Datum Date	Wijzigingen Modifications	Tekenaar Dessinateur
0	08.09.2021		pvd + dhm + tvce
a.	17.12.2021	Gewijzigde projectinhoud	dhm
b.	12.07.2022	up-to-date zetten gevels	dhm
c.			
d.			
e.			
f.			
g.			
h.			
i.			
j.			
k.			
l.			
m.			

Goedgekeurd en voor akkoord ondertekend Approuvé et signé pour accord		
Opdrachtgever Maitre d'ouvrage	Aannemer Entrepreneur	Architect Architecte

The content of these documents remains the intellectual and artistic heritage of the copyright of B2Ai & ARCHIT+I 1100, which retains both the moral rights (right of publicity, right of paternity, right of respect and integrity) as well as the patrimonial rights (reproduction, communication rights, resale rights). This applies that in any case the name and ownership of B2Ai & ARCHIT+I must be mentioned explicitly on the plans, of which the use is authorized. The recipient will not distribute these documents to third parties and will use the plans exclusively for this purpose. For each full or partial use of the documents for other purposes a written agreement of B2Ai & ARCHIT+I is needed.

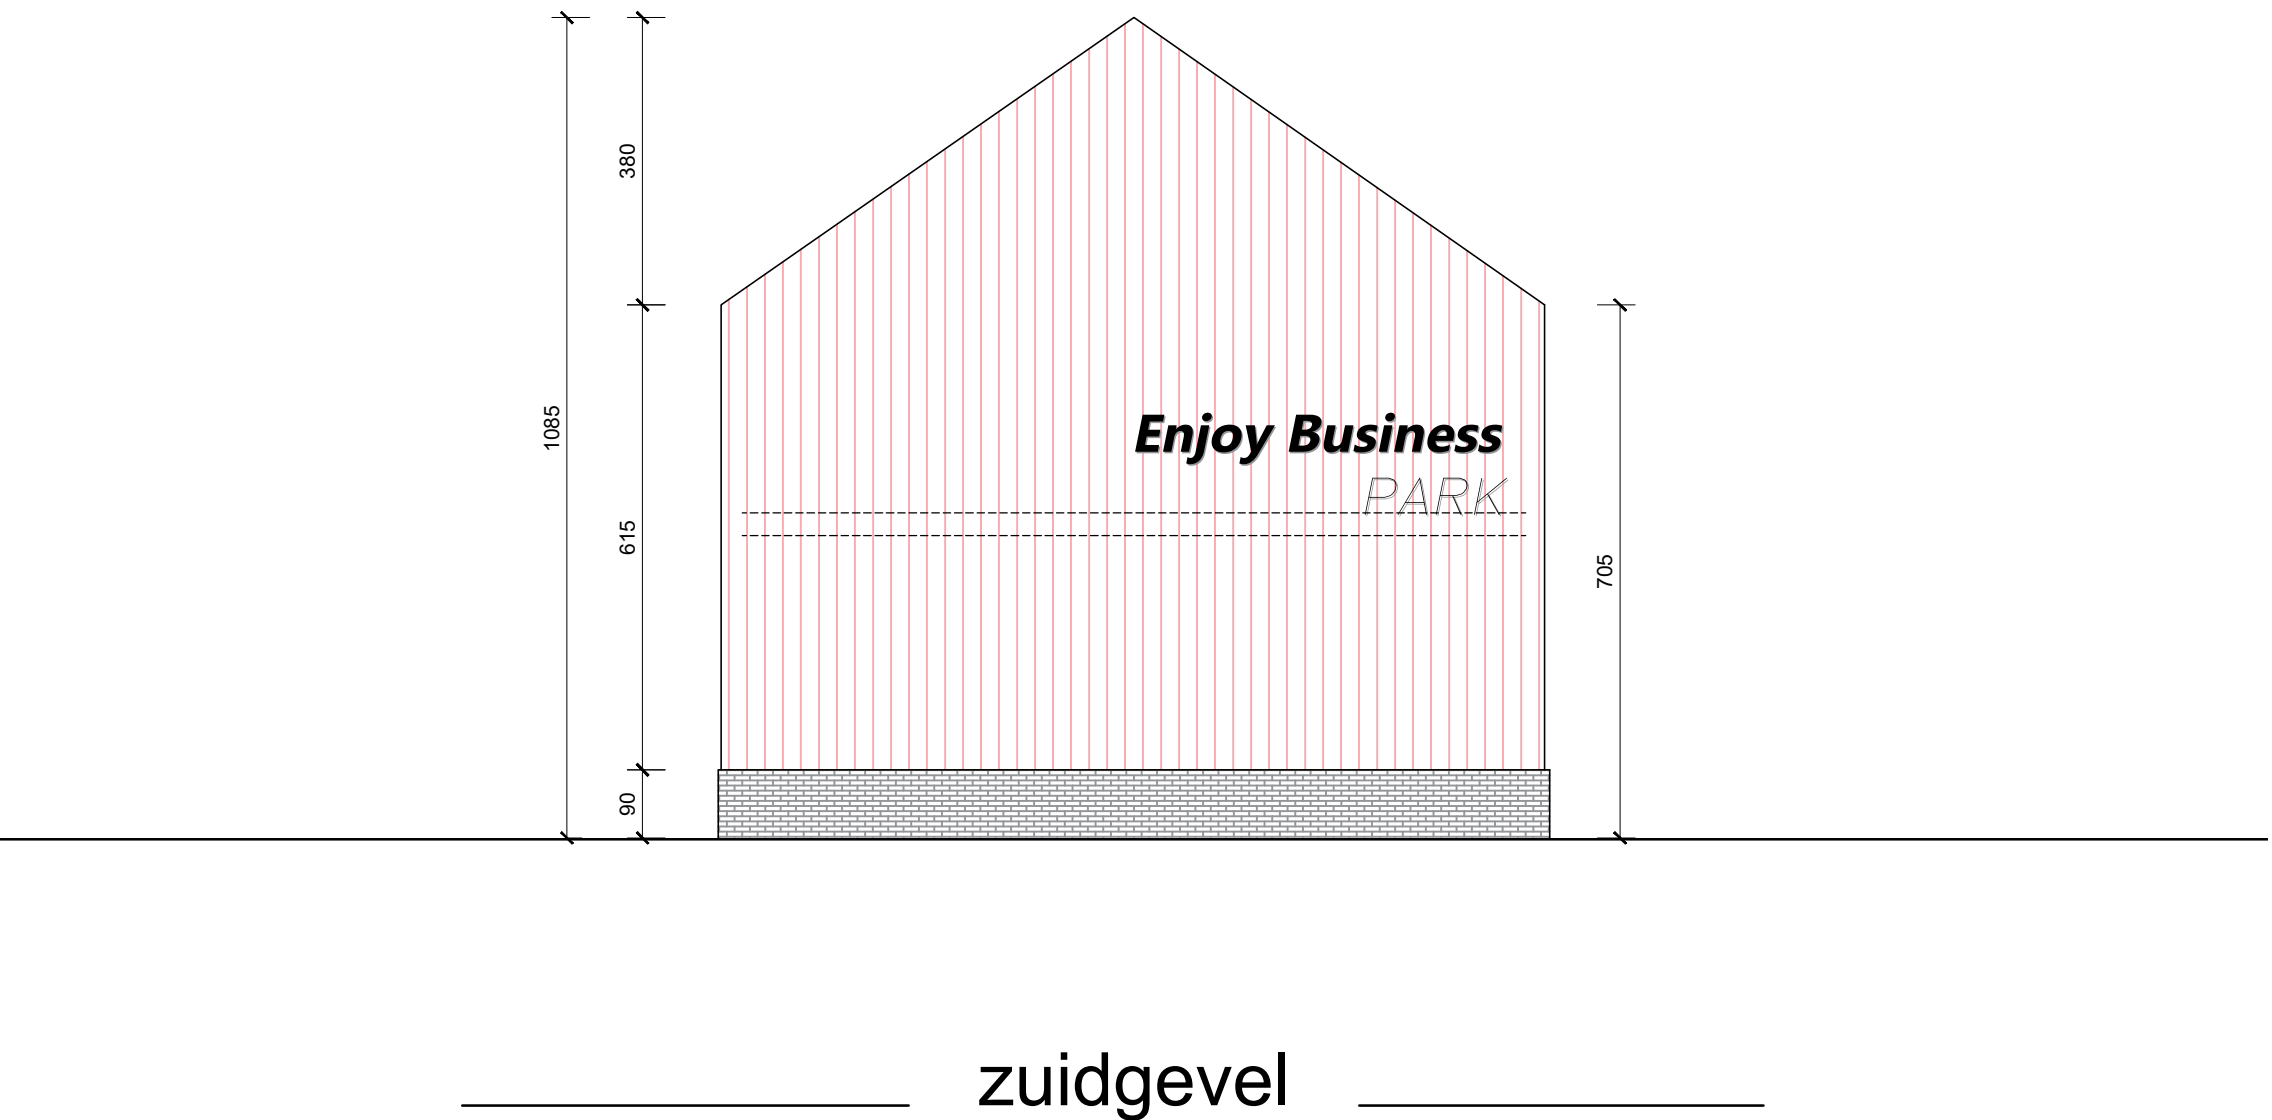

www.B2Ai.com

Rue J. Jordaanstraat 18a, B-1000 Brussel-Bruxelles | T +32 2 641 88 00 | E info@B2Ai.com

BelleVue 5, B-4050 Ledeberg (Gent) | T +32 9 210 17 10

Accent Business Park, Kwadestraat 149A/0.1, B-4800 Roeselare | T +32 51 21 11 05

B2Ai

Human Centered
Architecture

BURO II & ARCHI+ bvba | Maatschappelijke zetel Brussel | BE 0834.075.680 | RPR Brussel

Ontwerp | Projet

Enjoy Business Park

Bouwplaats | Chantier

Brugse steenweg 222
8630 Veurne
Veurne, Afdeling 1, Sectie C, nr. 228n, 228f, 228r

Opdrachtgever | Maitre d'ouvrage

Furninvest bv
Vaartstraat 50A
8630 Veurne

Bouwaanvraag | Permis d'Urbanisme

Architectuur | Architecture

Business Units 2

Zuidgevel

Opdrachtgever 2 | Maitre d'ouvrage 2

Name client 2
Adress client 2
City client 2

OA | AC

dhm + tvce

PA | AP

rvw

DOSSIER 20-238

PLAN 000

Schaal | Échelle 1/100

0 1 2 3 4 m

CODE

plancode_BA_

Index

Datum | Date

Wijzigingen | Modifications

Tekenaar | Dessinateur

0

08.09.2021

pvd + dhm + tvce

a.

12.07.2022

up-to-date zetten gevels

dhm

b.

c.

d.

e.

f.

g.

h.

i.

j.


k.

l.

m.

Goedgekeurd en voor akkoord ondertekend | Approuvé et signé pour accord

Opdrachtgever | Maitre d'ouvrageAannemer | EntrepreneurArchitect | Architecte

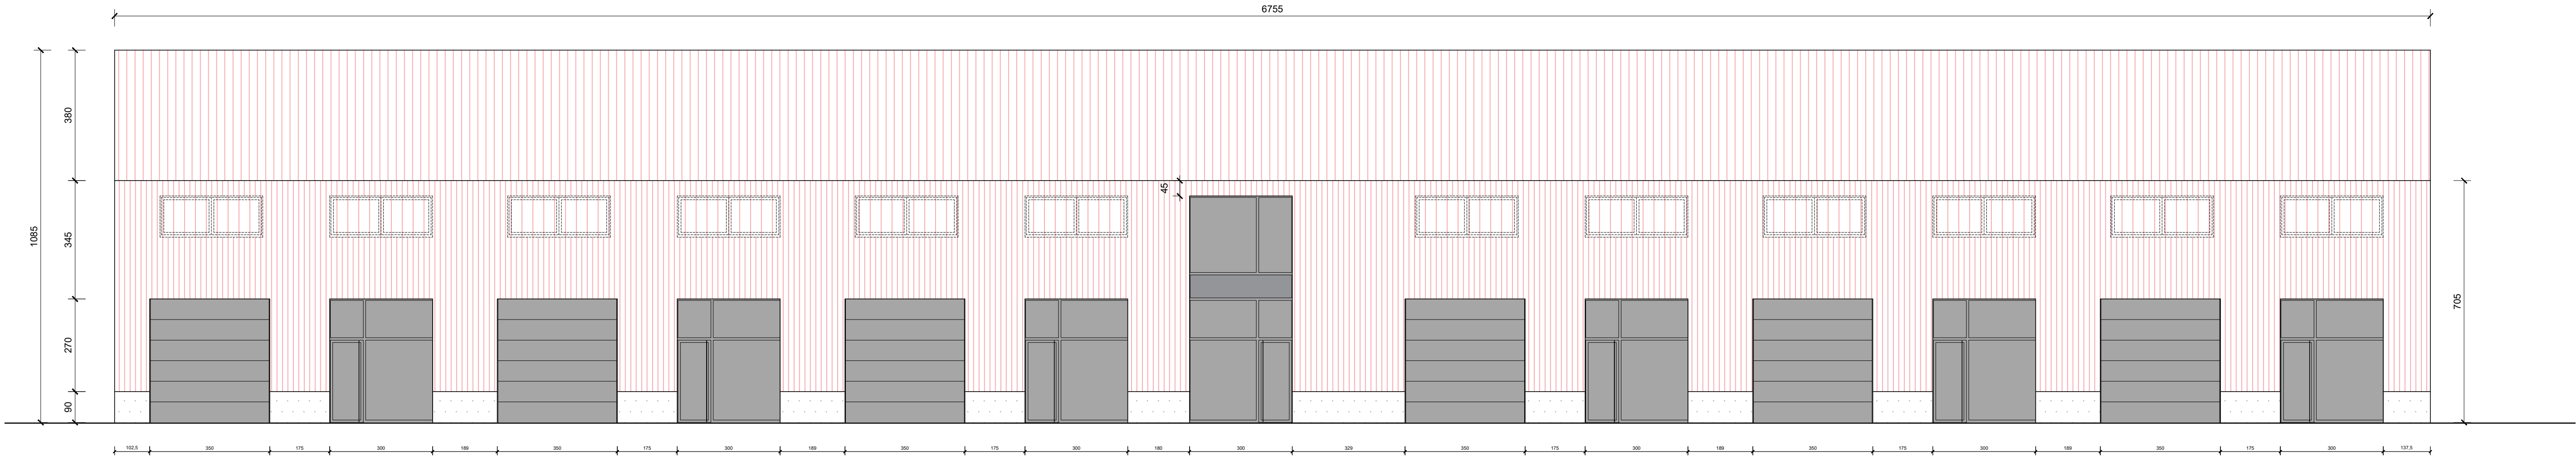

westgevel

www.B2Ai.com

Rue J. Jordanenstraat 116a, B-1000 Brussel-Beluxelles | T +32 2 641 88 00 | E info@B2Ai.com

Bellevue 6, B-9050 Leleberg (Gent) | T +32 9 210 17 10

Accent Business Park, Kwadestraat 149A-D, 1, B-8800 Roeselare | T +32 51 21 11 05

BURO B & ARCHIT+I bvba | Maatschappelijke zetel Brussel | BE 0834.075.680 | RPR Brussel

B2Ai

Human Centered Architecture

Ontwerp | Projet

Enjoy Business Park

Bouwplaats | Chantier

Brugse steenweg 222
8630 Veurne
Veurne, Afseling 1, Sectie C, nr. 228n, 228f, 228r

Opdrachtgever | Maitre d'ouvrage

Furninvest bv
Vaartstraat 50A
8630 Veurne

Bouwaanvraag | Permis d'Urbanisme

Architectuur | Architecture

Business Units 2

Westgevel

Opdrachtgever 2 | Maitre d'ouvrage 2

Name client 2

Adress client 2

City client 2

OA | AC

dhm + tvce

PA | AP

rwv

DOSSIER

20-238

PLAN

000

Schaal | Échelle

1/100

0

1

2

3

4

m

CODE

plancode_BA_BU

Index

Datum | Date

Wijzigingen | Modifications

Tekensar | Dessinateur

0

08.09.2021

pvd + dhm + tvce

a.

17.12.2021

Gewijzigde projectinhoud

dhm

b.

12.07.2022

up-to-date zetten gevels

dhm

c.

d.

e.

f.

g.

h.

i.

j.

k.

l.

m.

Goedgekeurd en voor akkoord ondertekend | Approuvé et signé pour accord

Opdrachtgever | Maitre d'ouvrage

Aannemer | Entrepreneur


Architect | Architecte

file : P:\13_b2ai_2020-238_EnjoyConcrete_Duyvekot_Veurne\100_archi\104_execution\00_drawing\20-238AE_alg.dwg - plotdate : 12 juli 2022 - plottime : 13:51:27





B2Ai
Human Centered
Architecture



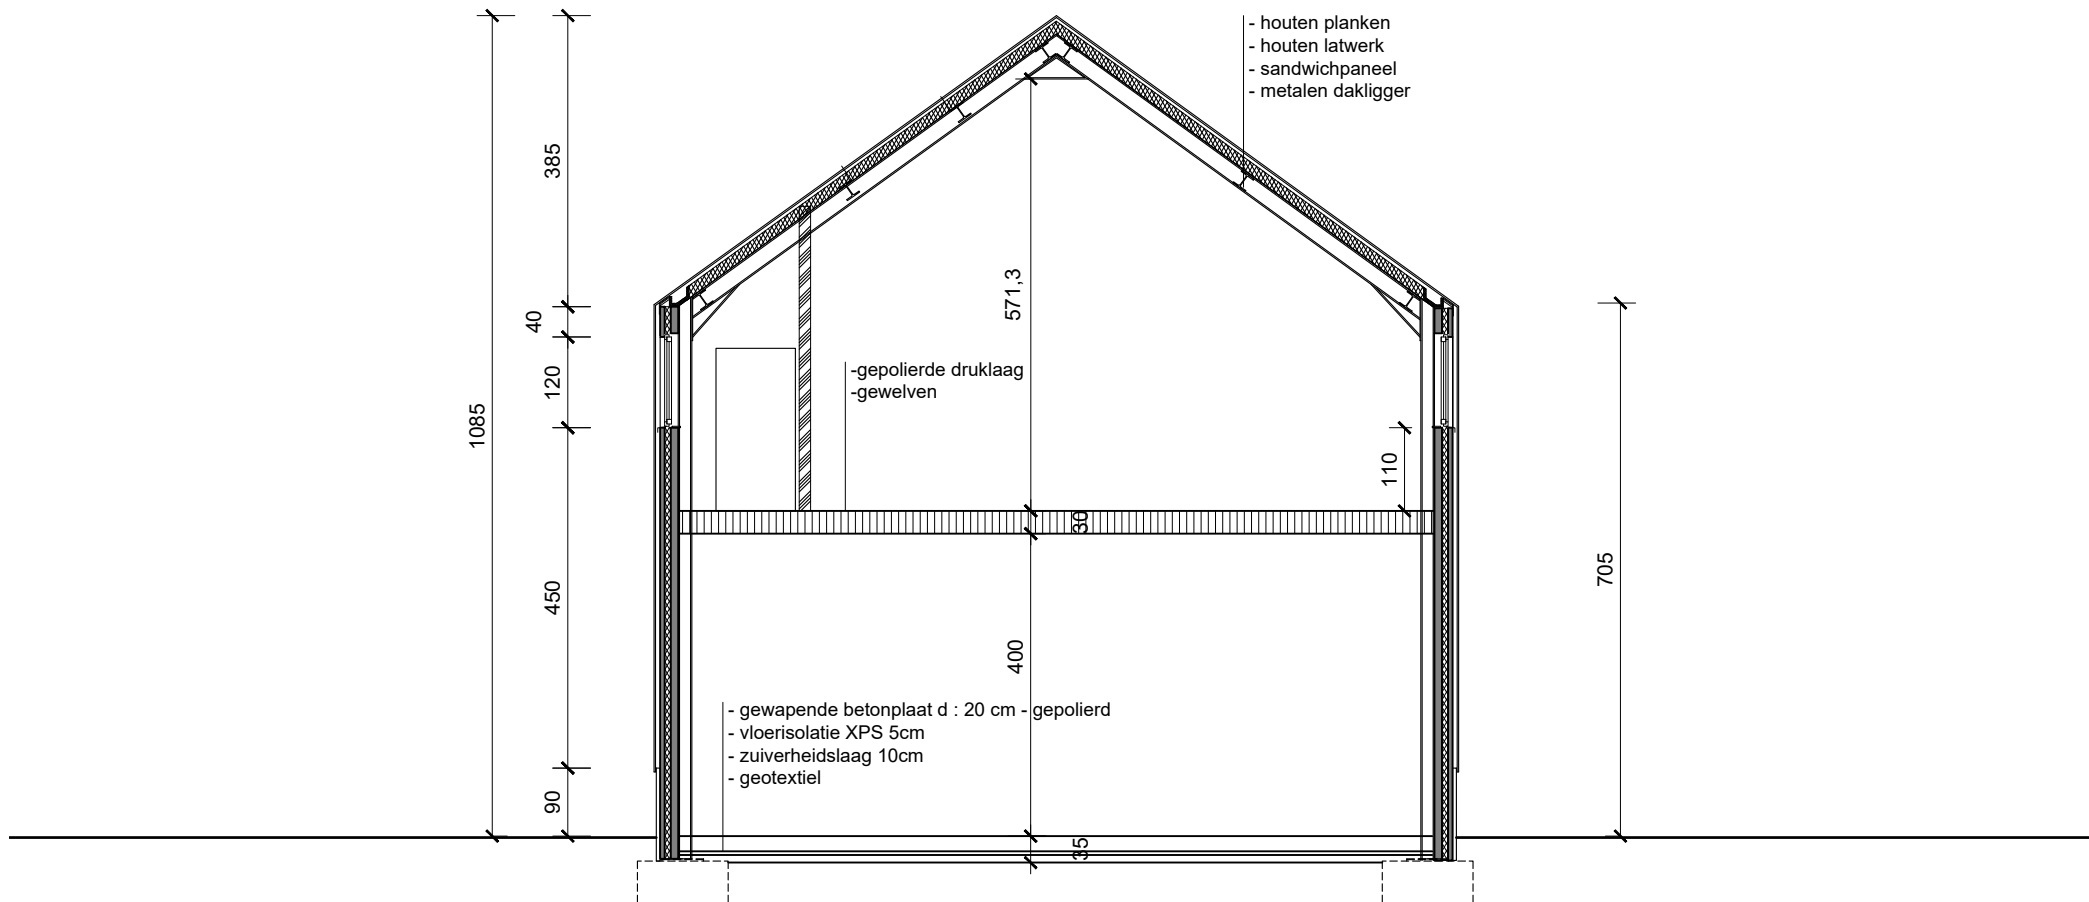


Doorsnede B-B

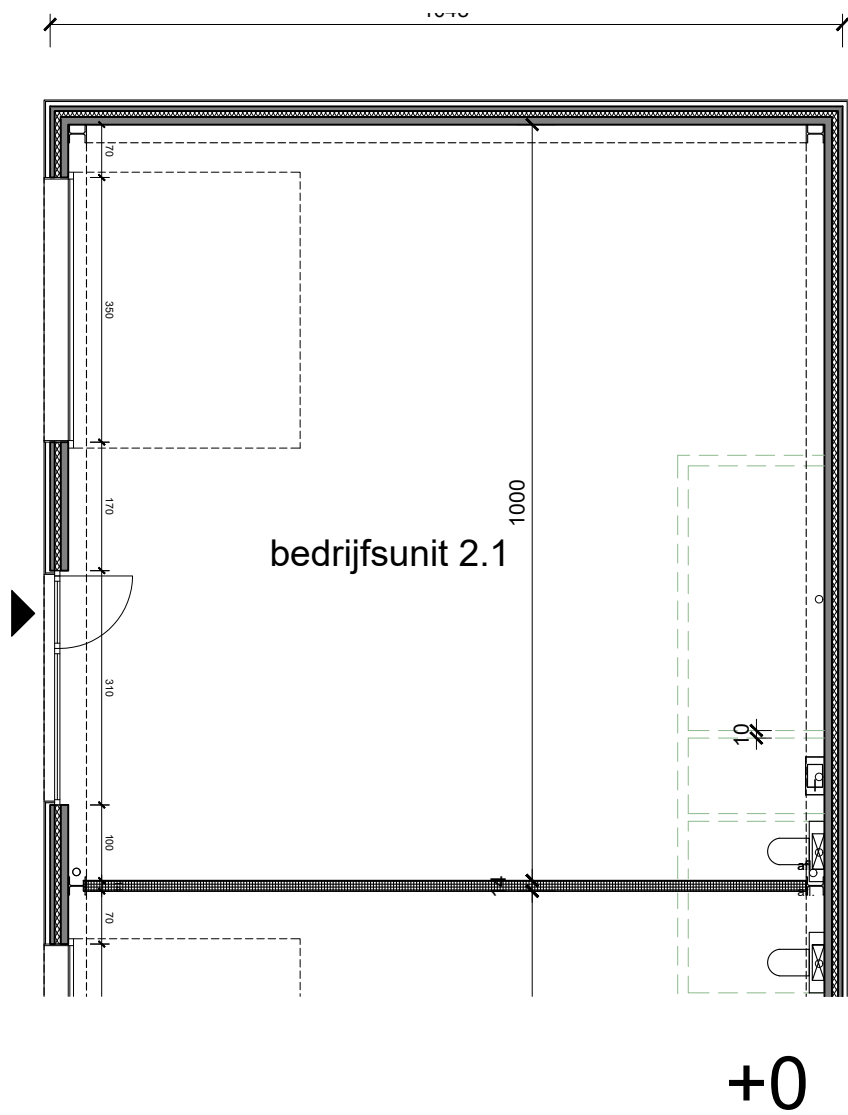


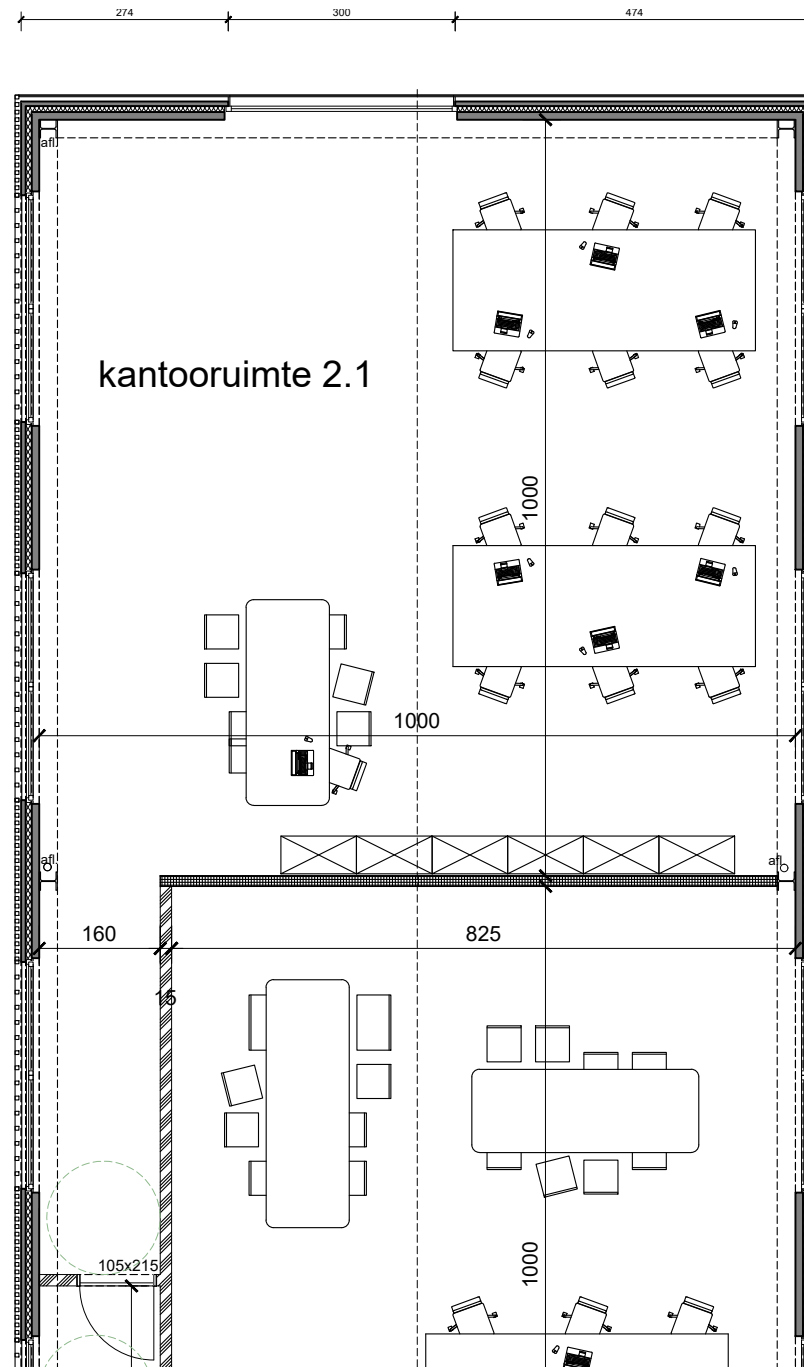


+1

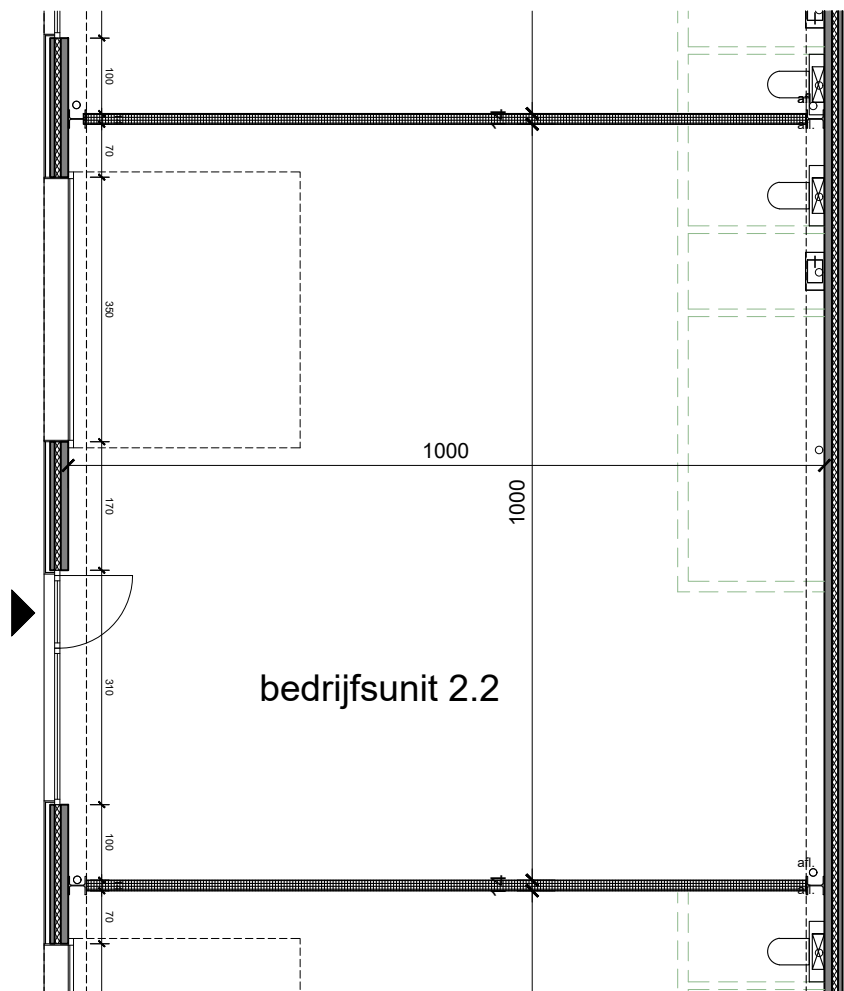


+0

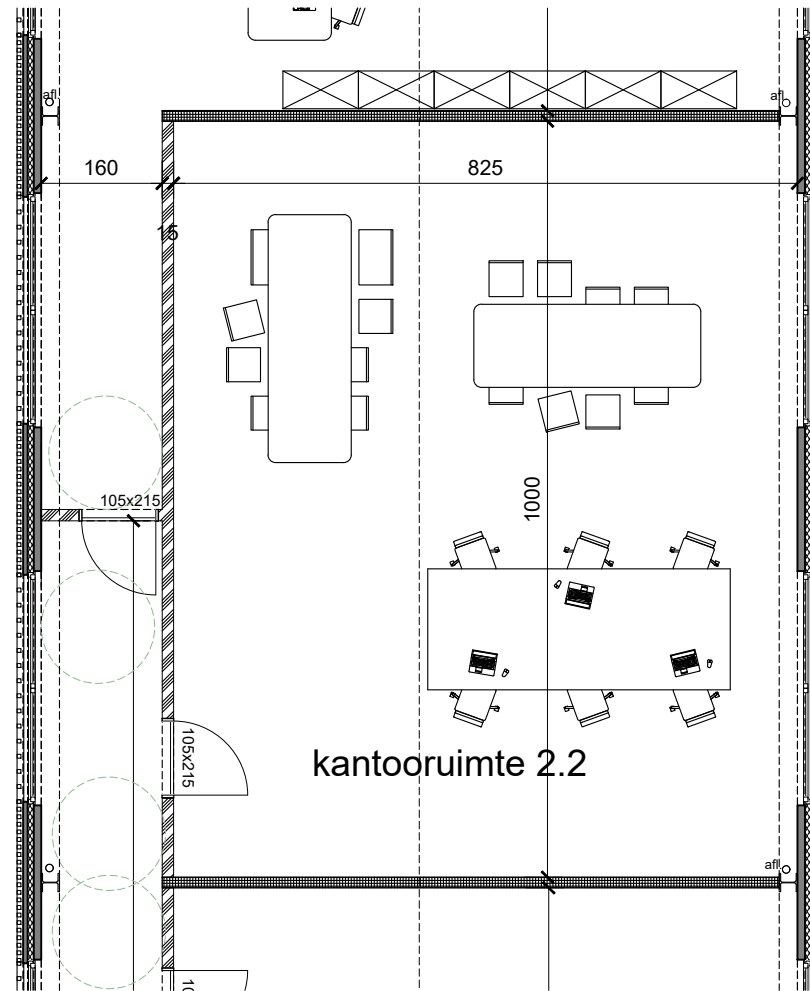


+1

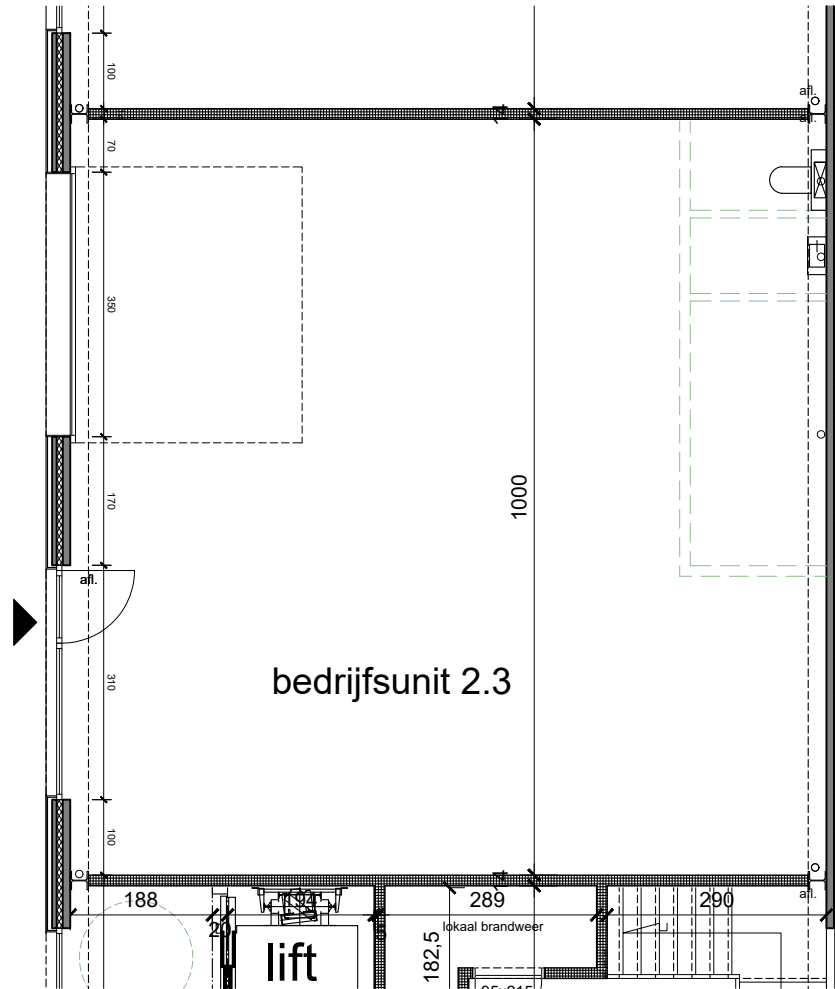


+0

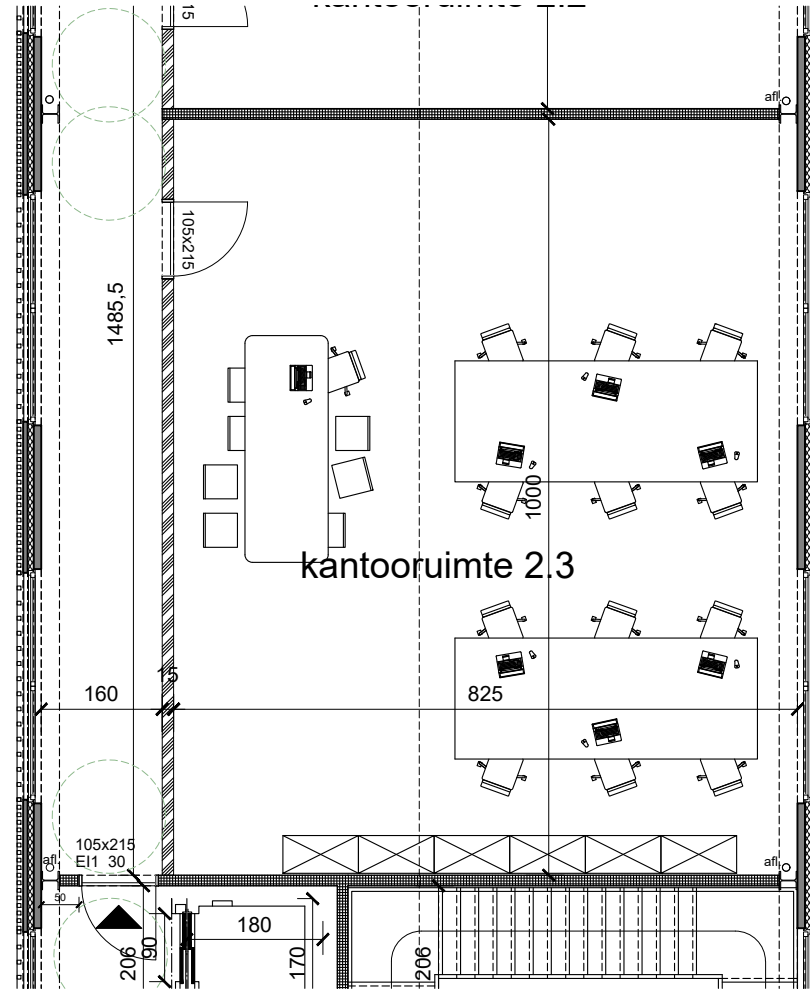


+1

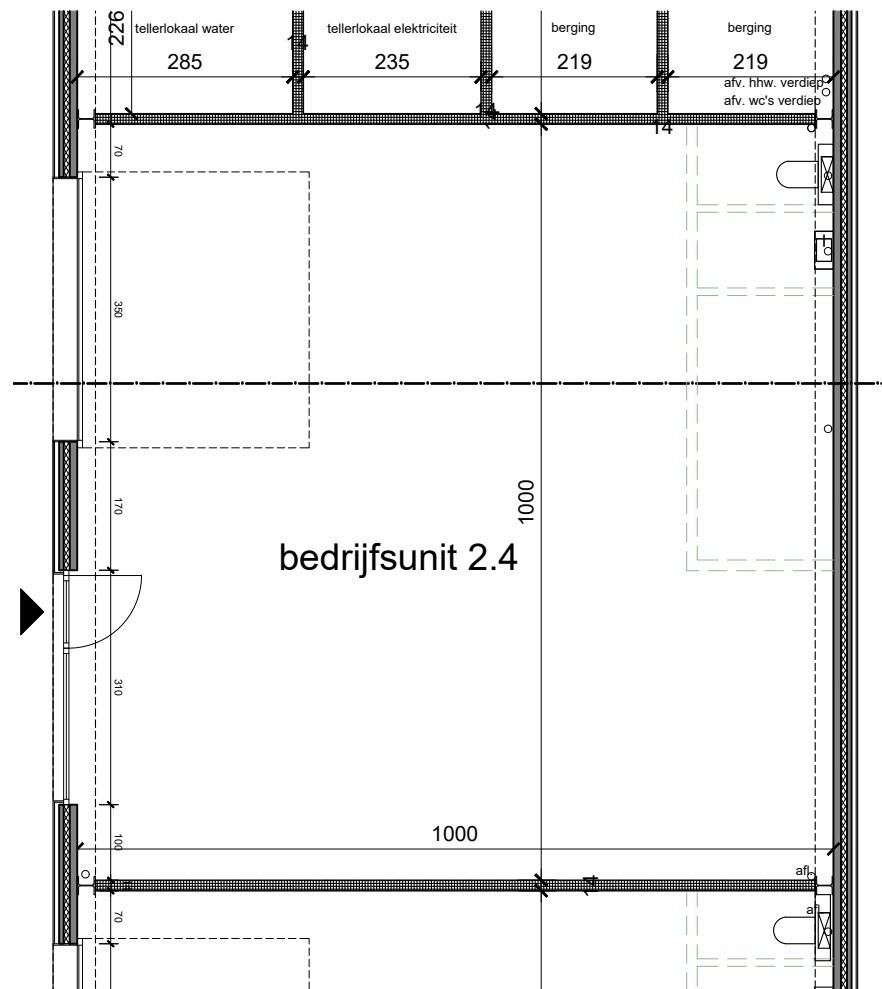


+0

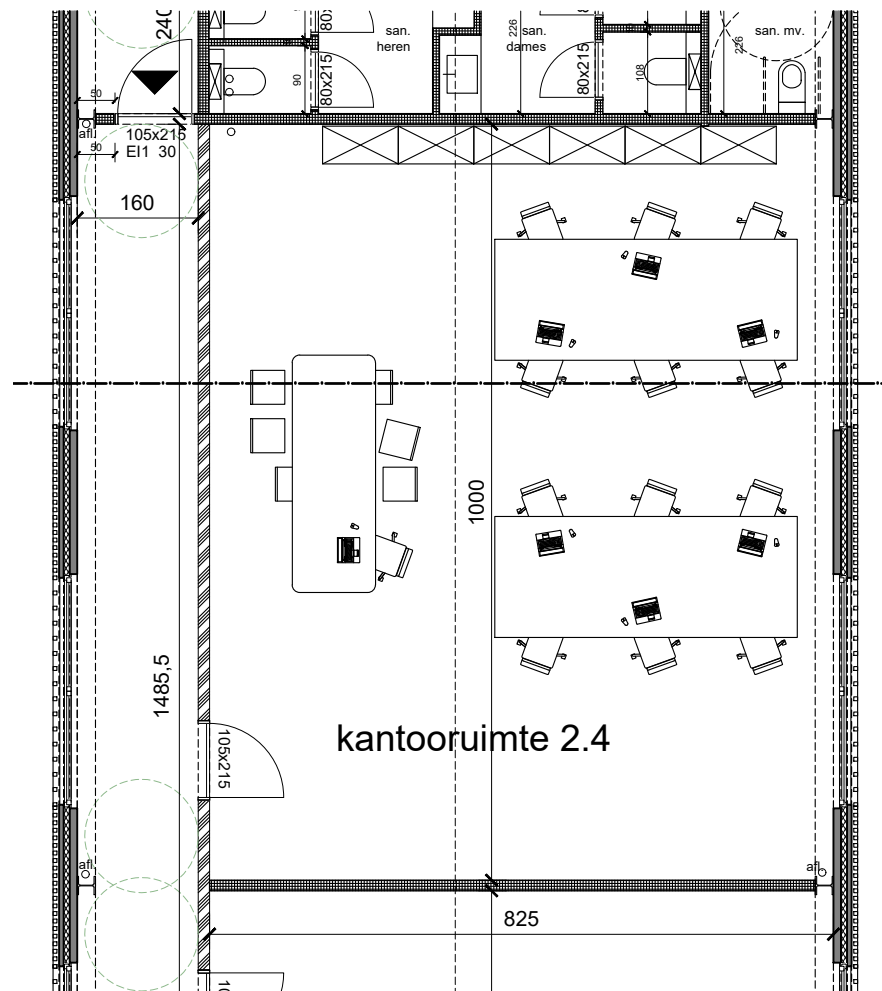


+1

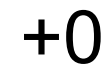

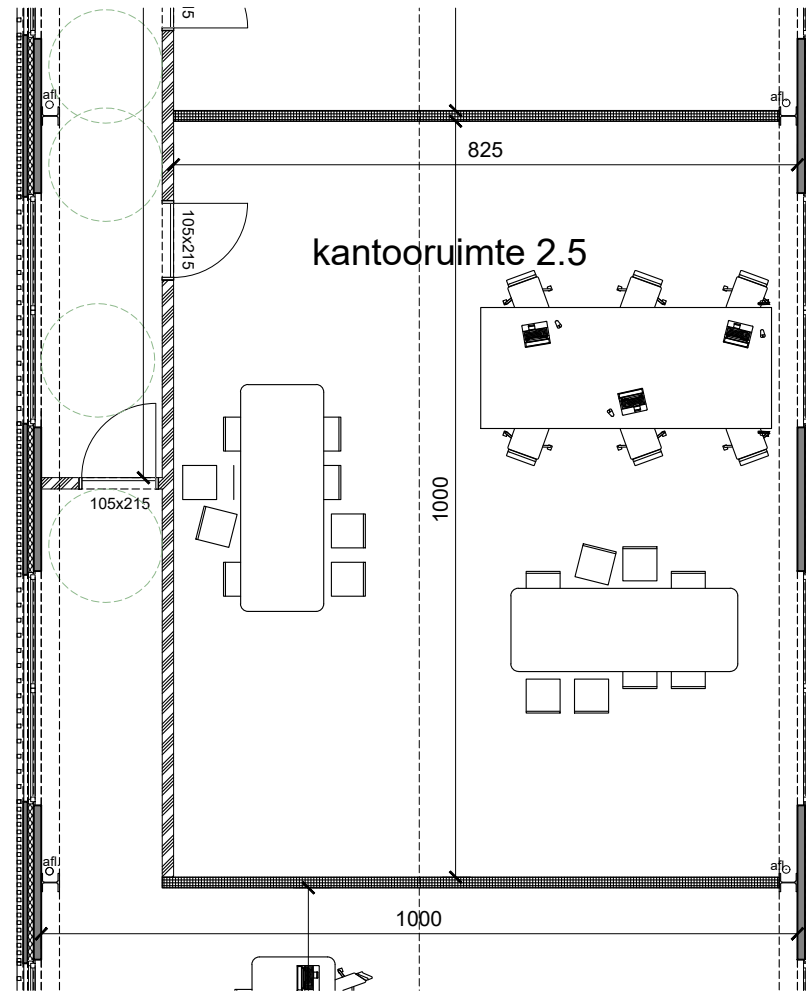

+1

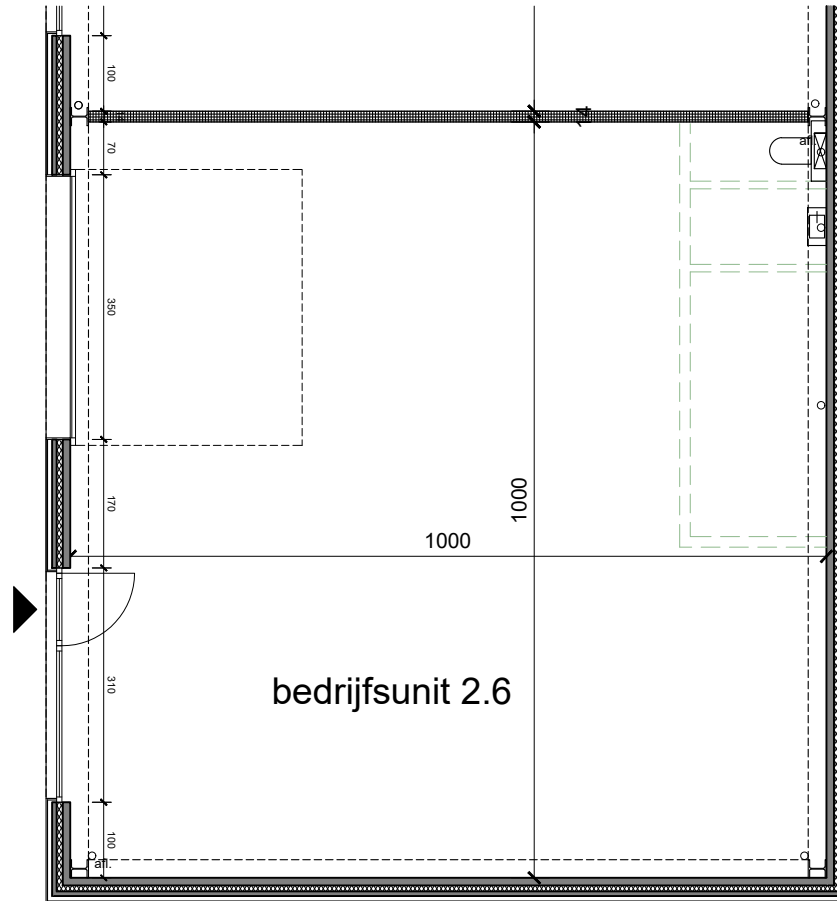

+0

