




file : P:\13_b2ai_20\20-238_EnjoyConcrete_Duyvekot_Veurne\100_archi\104_execution\00_drawing\20-238AE_alg.dwg - plotdate : 12 juli 2022 - plottime : 13:48:05

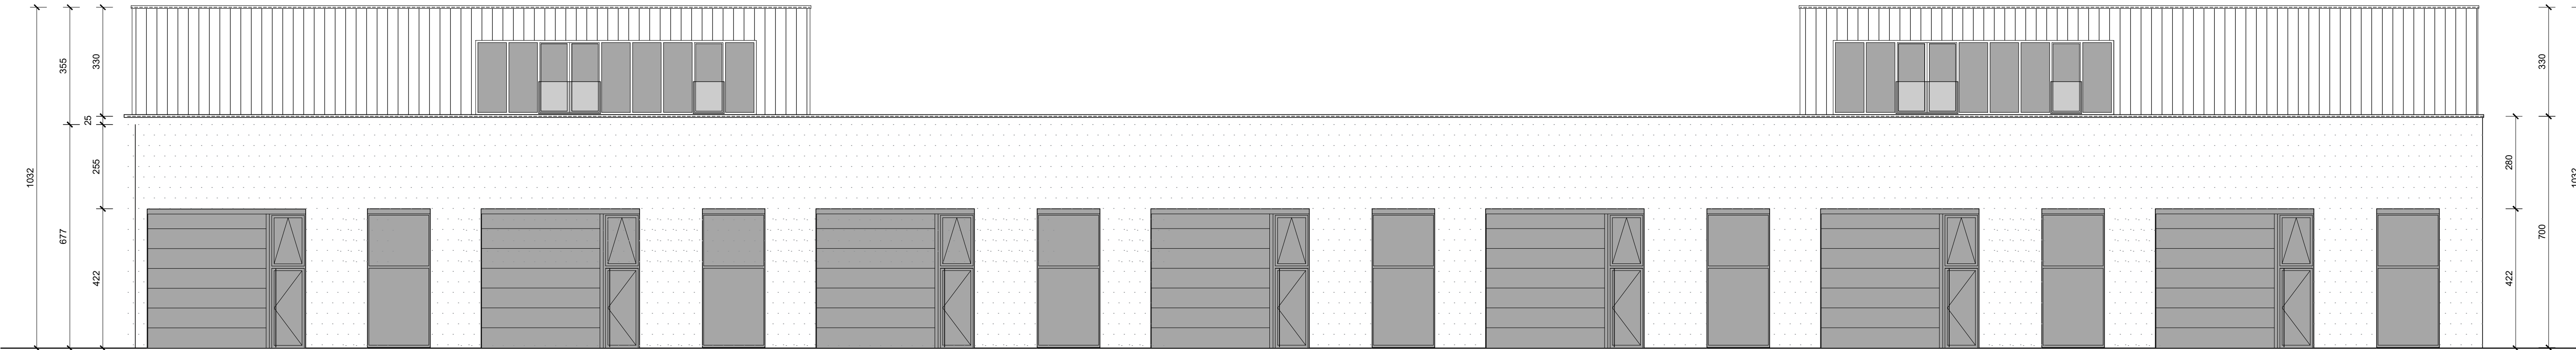

Oostgevel

www.B2Ai.com
Rue J. Jordanenstraat 118a, B-1000 Brussel-Beluxelles | T +32 2 641 88 00 | E info@B2Ai.com
Bellevue 6, B-9050 Lekeberg (Gent) | T +32 9 210 17 10
Accent Business Park, Kwadestraat 149A-D, 1, B-8800 Roeselare | T +32 51 21 11 00

BURO B & ARCH+I bvba | Maatschappelijke zetel Brussel | BE 0834.075.680 | RPR Brussel

Ontwerp | Projet
Enjoy Business Park

Bouwplaats | Chantier
Brugse steenweg 222
8630 Veurne
Veurne, Afdeling 1, Sectie C, nr. 228n, 228f, 228r

Opdrachtgever | Maitre d'ouvrage
Furninvest bv
Vaartstraat 50A
8630 Veurne

Bouwaanvraag | Permis d'Urbanisme
Architectuur | Architecture
**Business Units 1
Oostgevel**

Opdrachtgever 2 | Maitre d'ouvrage 2
Name client 2
Adress client 2
City client 2

OA | ACdhm + tvcePA | APrwDOSSIER**20-238**PLAN**000**

Schaal | Échelle1/100

01234m

CODE**plancode_BA_BU**

Index	Datum Date	Wijzigingen Modifications	Tekensar Dessinateur
0	06.09.2021		pvd + dhm + tvce
a.	12.07.2022	up-to-date zetten gevels	dhm
b.			
c.			
d.			
e.			
f.			
g.			
h.			
i.			
j.			
k.			
l.			
m.			

Goedgekeurd en voor akkoord ondertekend | Approuvé et signé pour accord
Opdrachtgever | Maitre d'ouvrageAannemer | EntrepreneurArchitect | Architecte

The receipt of these documents implies the acknowledgment and acceptance of the copyright of B2Ai & ARCH+I, which states that the user has the right of publishing, right of printing, right of reuse and integrity of the professional rights, trademarks, communication rights, media rights. This project shall in any case the name and ownership of B2Ai & ARCH+I must be mentioned explicitly on the plans, of which the user is authorized. The receipt will not distribute these documents to third parties and will use the plans exclusively for this purpose. For each full or partial use of the documents for other purposes, a written agreement of B2Ai & ARCH+I is required.


file : P:\13_b2ai_2020-238_EnjoyConcrete_Duyvekot_Veurne\100_archi\104_execution\00_drawing\20-238AE_alg.dwg - plotdate : 12 juli 2022 - plottime : 13:48:18



file : P:\13_b2ai_20\20-238_EnjoyConcrete_Duyvekot_Veurne\100_archi\104_execution\00_drawing\20-238AE_alg.dwg - plotdate : 12 juli 2022 - plottime : 13:48:30



file : P:\13_b2ai_20\20-238_EnjoyConcrete_Duyvekot_Veurne\100_archi\104_execution\00_drawing\20-238AE_alg.dwg - plotdate : 12 juli 2022 - plottime : 13:48:43

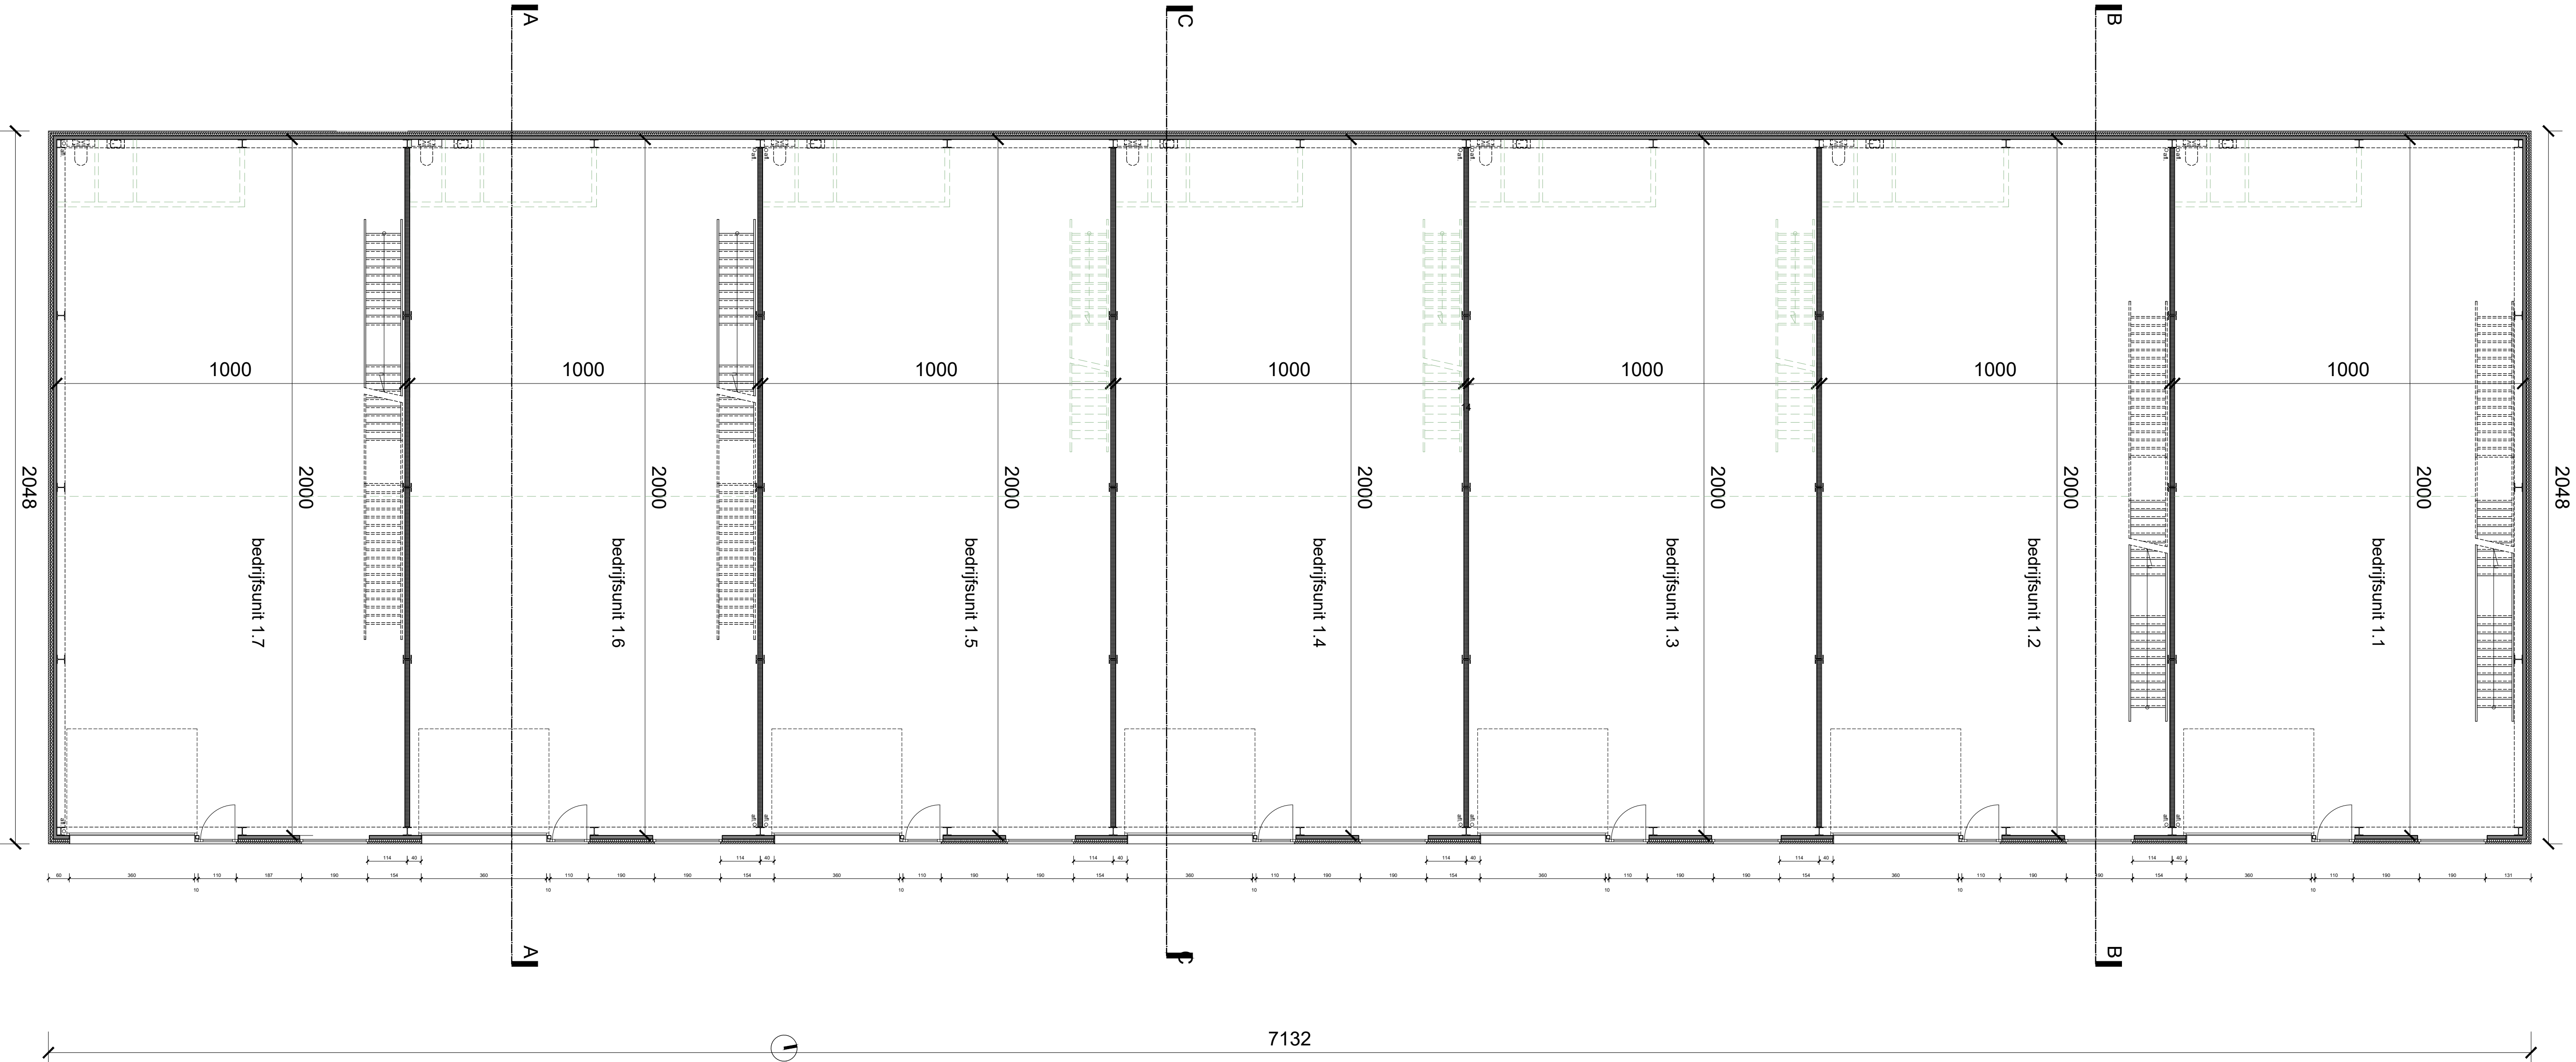

www.B2Ai.com

Rue J. Jordanestraat 11a, B-1000 Brussel-Bruuxelles | T +32 2 641 88 00 | E info@B2Ai.com
Bellevue 6, B-9050 Ledelseberg (Gent) | T +32 9 210 17 10
Accent Business Park, Kwadestraat 149A-D, 1, B-8800 Roeselare | T +32 51 21 11 00

BURO B & ARCH+H bvba | Maatschappelijke zetel Brussel | BE 0834.075.680 | RPR Brussel

B2Ai

Human Centered
Architecture

Ontwerp | Projet
Enjoy Business Park

Bouwplaats | Chantier

Brugse steenweg 222
8630 Veurne
Veurne, Afdeling 1, Sectie C, nr. 228n, 228f, 228r

Opdrachtgever | Maitre d'ouvrage

Furninvest bv
Vaartstraat 50A
8630 Veurne

Bouwaanvraag | Permis d'Urbanisme
Architectuur | Architecture
Business Units 1
Gelijkvloers

Opdrachtgever 2 | Maitre d'ouvrage 2

Name client 2
Adress client 2
City client 2

OA | AC

dhm + tvce

PA | AP

rwv

DOSSIER

20-238

PLAN

000

Schaal | Échelle

1/100

CODE

plancode_BA_BU

Index

0
a.
b.
c.
d.
e.
f.
g.
h.
i.
j.
k.
l.
m.

Datum | Date

06.09.2021
17/12/2021
08/07/2022

Wijzigingen | Modifications

Gewijzigde projectinhoud
Kleine wijzigingen

Tekensar | Dessinateur

pvd + dhm + tvce
dhm

Goedgekeurd en voor akkoord ondertekend | Approuvé et signé pour accord

Opdrachtgever | Maitre d'ouvrage


Aannemer | Entrepreneur

Architect | Architecte

This project has been created using the software and data management of the copyright of B2Ai & ARCH+H, which makes it possible to use the rights of publishing, right of printing, right of reproduction and right of distribution of the project and its parts. The project and its parts are the property of B2Ai & ARCH+H and must be maintained in the project, of which the use is authorized. The project will not be distributed to third parties and will be used for the project only. For each full or partial use of the project, the user must obtain the written agreement of B2Ai & ARCH+H in writing.



The receipt of these documents implies the acceptance and acknowledgment of the copyrights of EURO II & ARCHE + I Ltd., which relate both to the moral rights (right of publicity, right of paternity, right of respect and integrity) as well as the patrimonial rights (reproduction, communication rights, resale rights). This implies that in any case the name and credentials of EURO II & ARCHE + I must be mentioned explicitly on the plans, of which the use is authorized. The recipient will not distribute these documents to third parties and will use the plans exclusively for this purpose. For each full or partial use of the documents for other purposes, a written agreement of EURO II & ARCHE + I is needed.

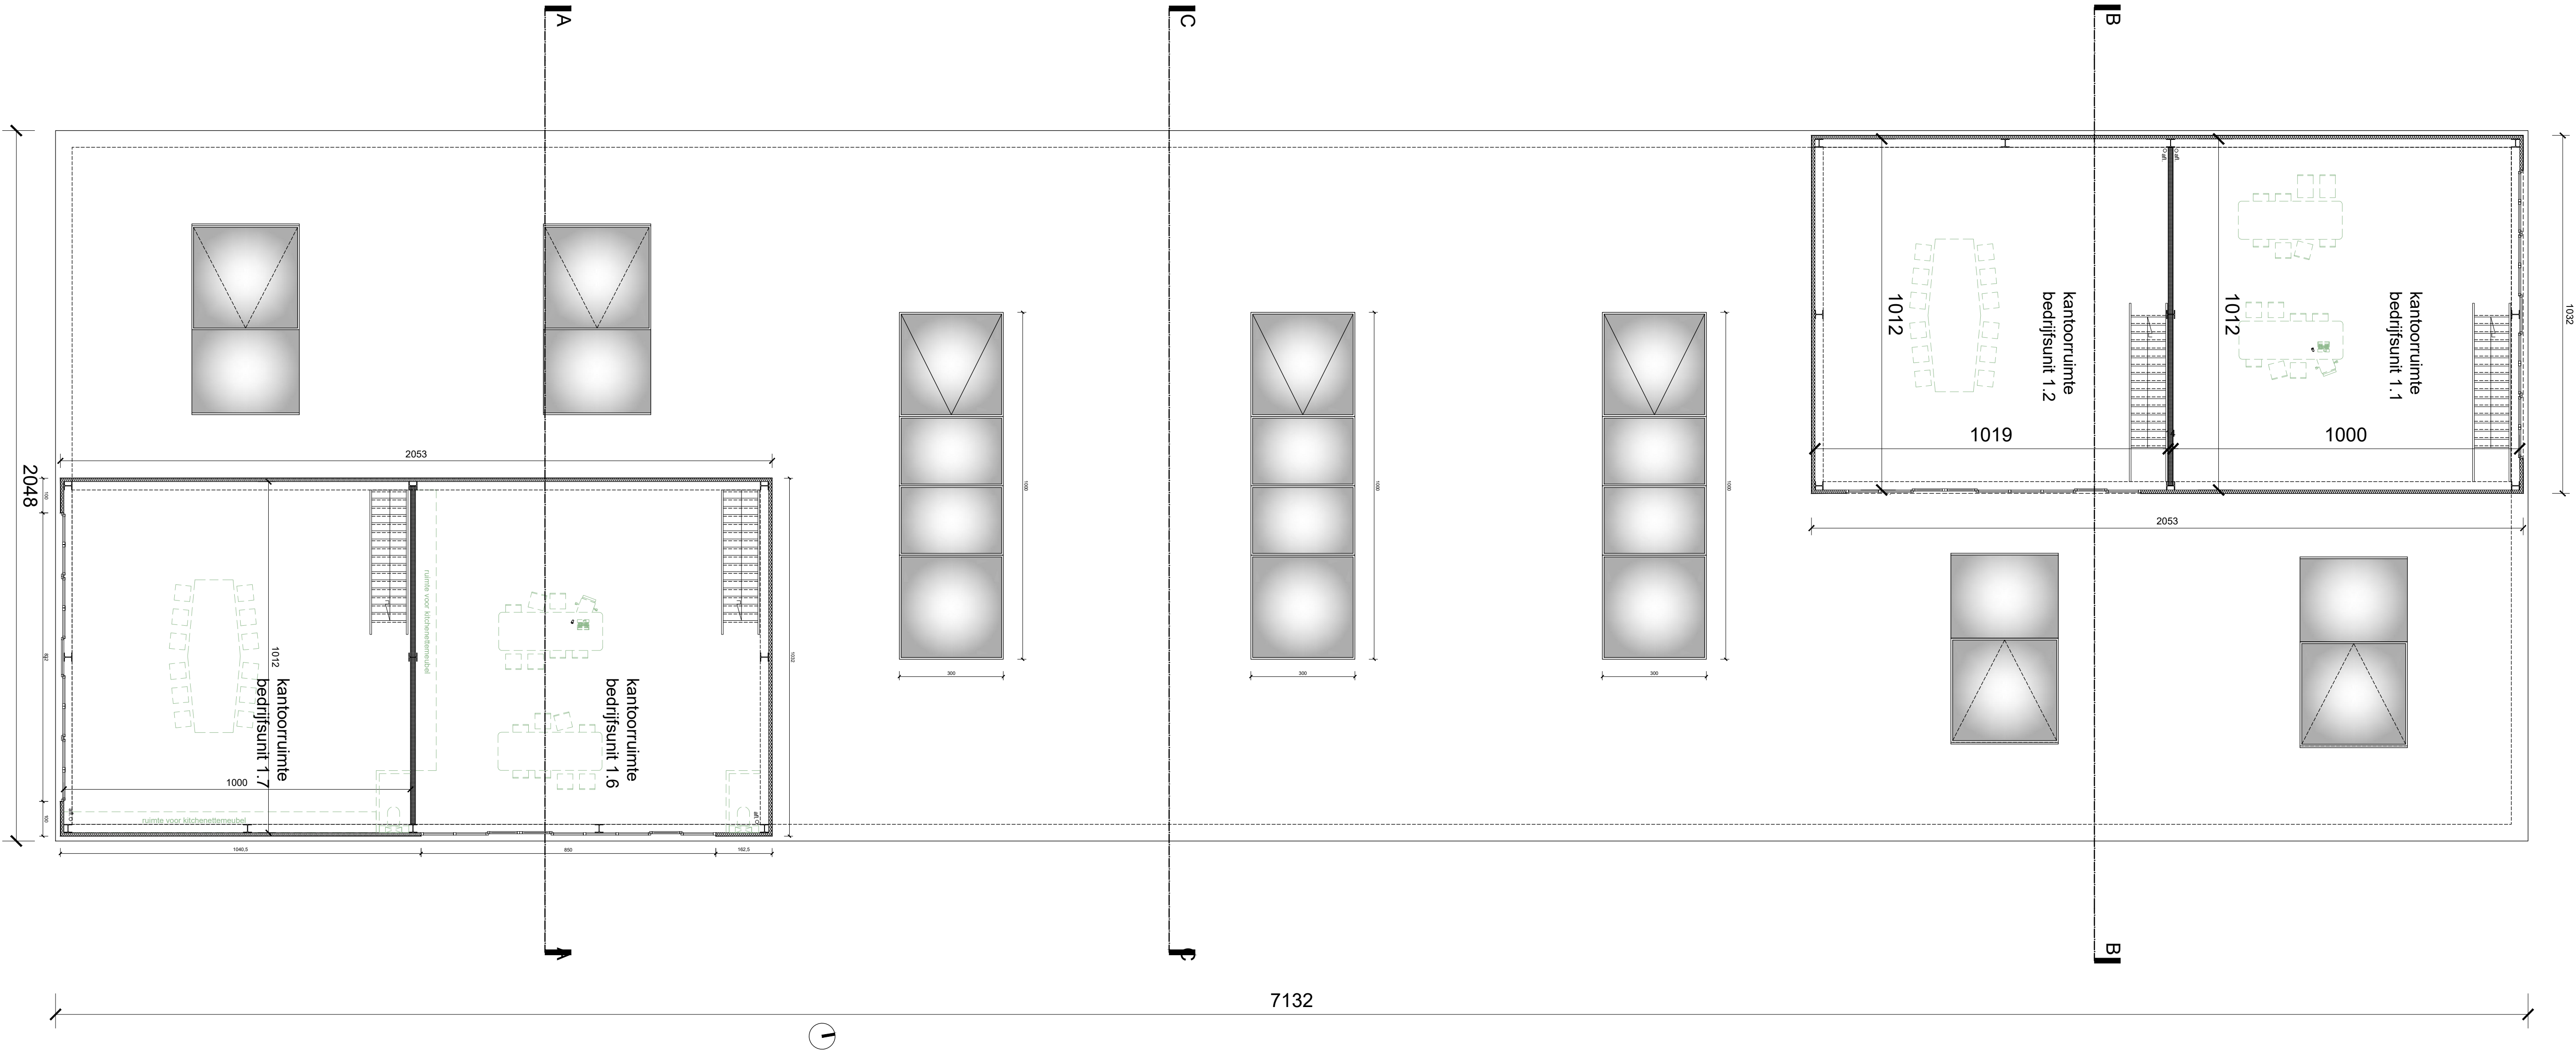

www.B2Ai.com
Rue J. Jordanenstraat 11a, B-1000 Brussel-Beluxelles | T +32 2 641 88 00 | E info@B2Ai.com
Bellevue 6, B-9050 Lekeberg (Gent) | T +32 9 210 17 10
Accent Business Park, Kwadestraat 149A-D, 1, B-8800 Roeselare | T +32 51 21 11 05

BURO B & ARCH+I bvba | Maatschappelijke zetel Brussel | BE 0834.075.680 | RPR Brussel

B2Ai
Human Centered
Architecture

Ontwerp | Projet
Enjoy Business Park

Bouwplaats | Chantier
Brugse steenweg 222
8630 Veurne
Veurne, Afslating 1, Sectie C, nr. 228n, 228f, 228r

Opdrachtgever | Maitre d'ouvrage
Furninvest bv
Vaartstraat 50A
8630 Veurne

Bouwaanvraag | Permis d'Urbanisme
Architectuur | Architecture
Business Units 1
Verdieping 2

Opdrachtgever 2 | Maitre d'ouvrage 2
Name client 2
Adress client 2
City client 2

OA | AC
dhm + tvce

PA | AP
rww

DOSSIER
20-238

PLAN
000

Schaal | Échelle
1/100

01234

m

CODE
plancode_BA_BU

Index
o
a.
b.
c.
d.
e.
f.
g.
h.
i.
j.
k.
l.
m.

Datum | Date
06.09.2021
17/12/2021
08/07/2022

Wijzigingen | Modifications
Gewijzigde projectinhoud
Kleine wijzigingen


Tekensar | Dessinateur
pvd + dhm + tvce
dhm
dhm

Goedgekeurd en voor akkoord ondertekend | Approuvé et signé pour accord
Opdrachtgever | Maitre d'ouvrage
Aanemer | Entrepreneur
Architect | Architecte


file : P:\13_b2ai_2020-238_EnjoyConcrete_Duyvekot_Veurne\100_archi\104_execution\00_drawing\20-238AE_alg.dwg - plotdate : 11 juli 2022 - plottime : 9:56:25




Doorsnede A-A

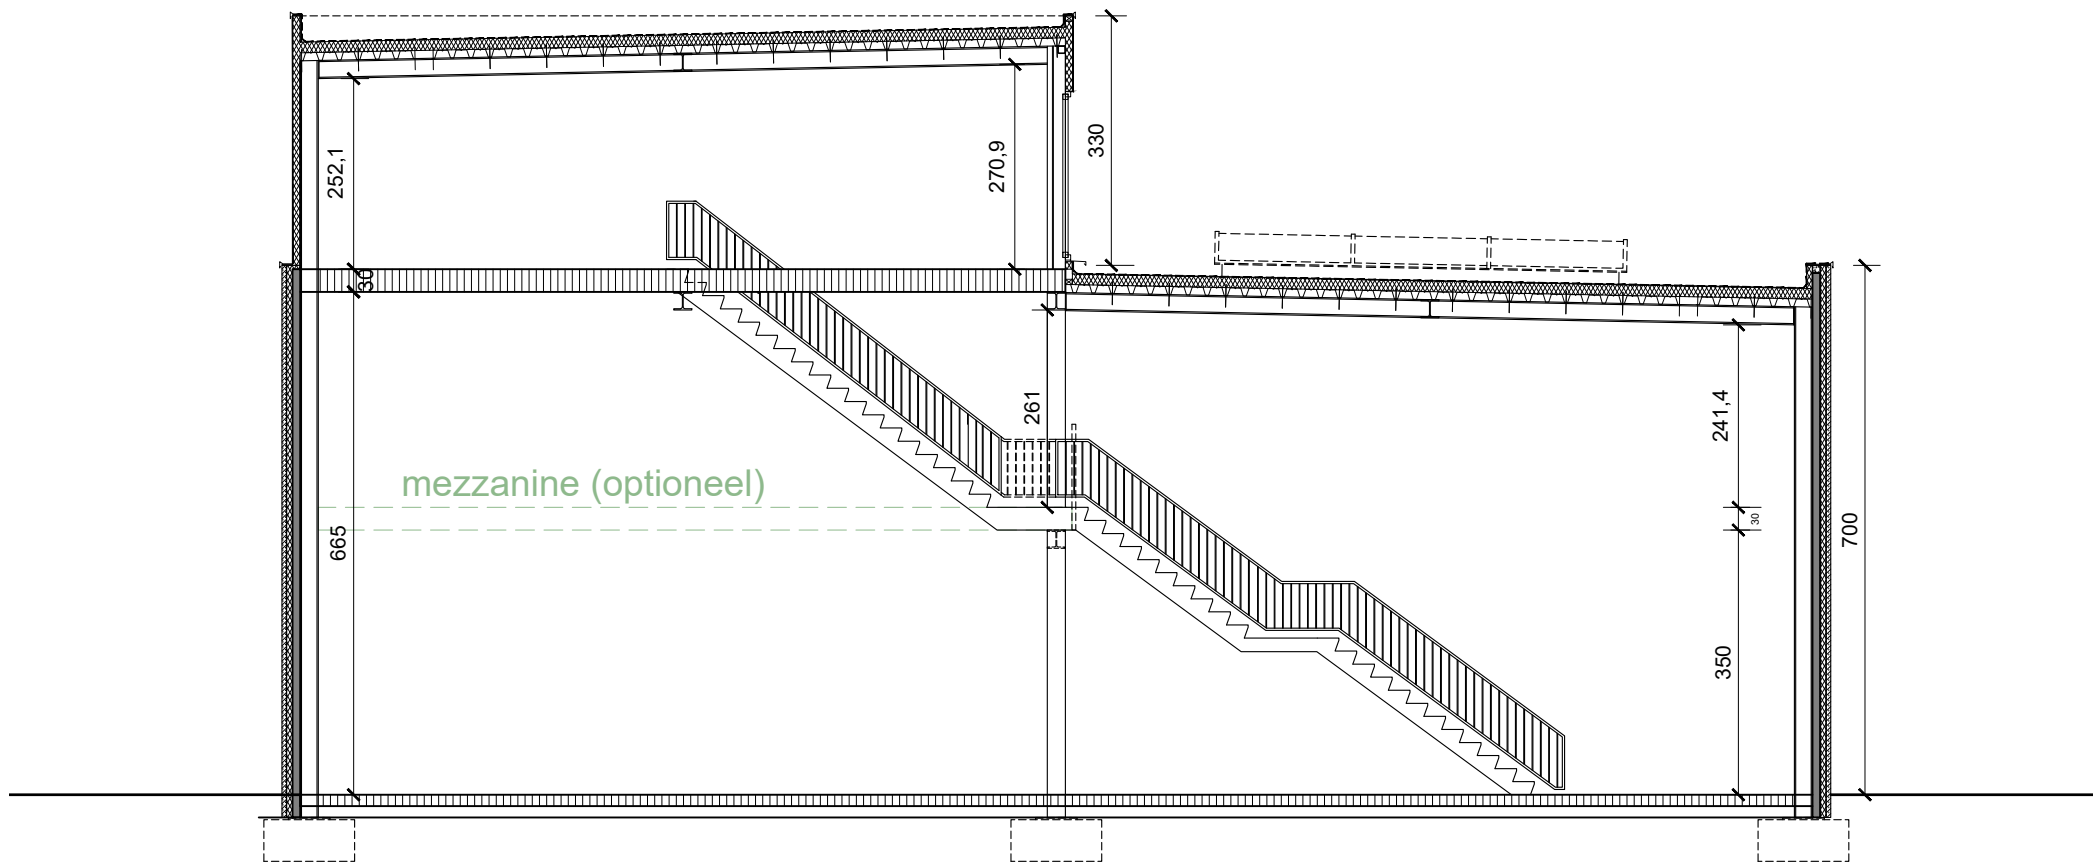


Doorsnede B - B

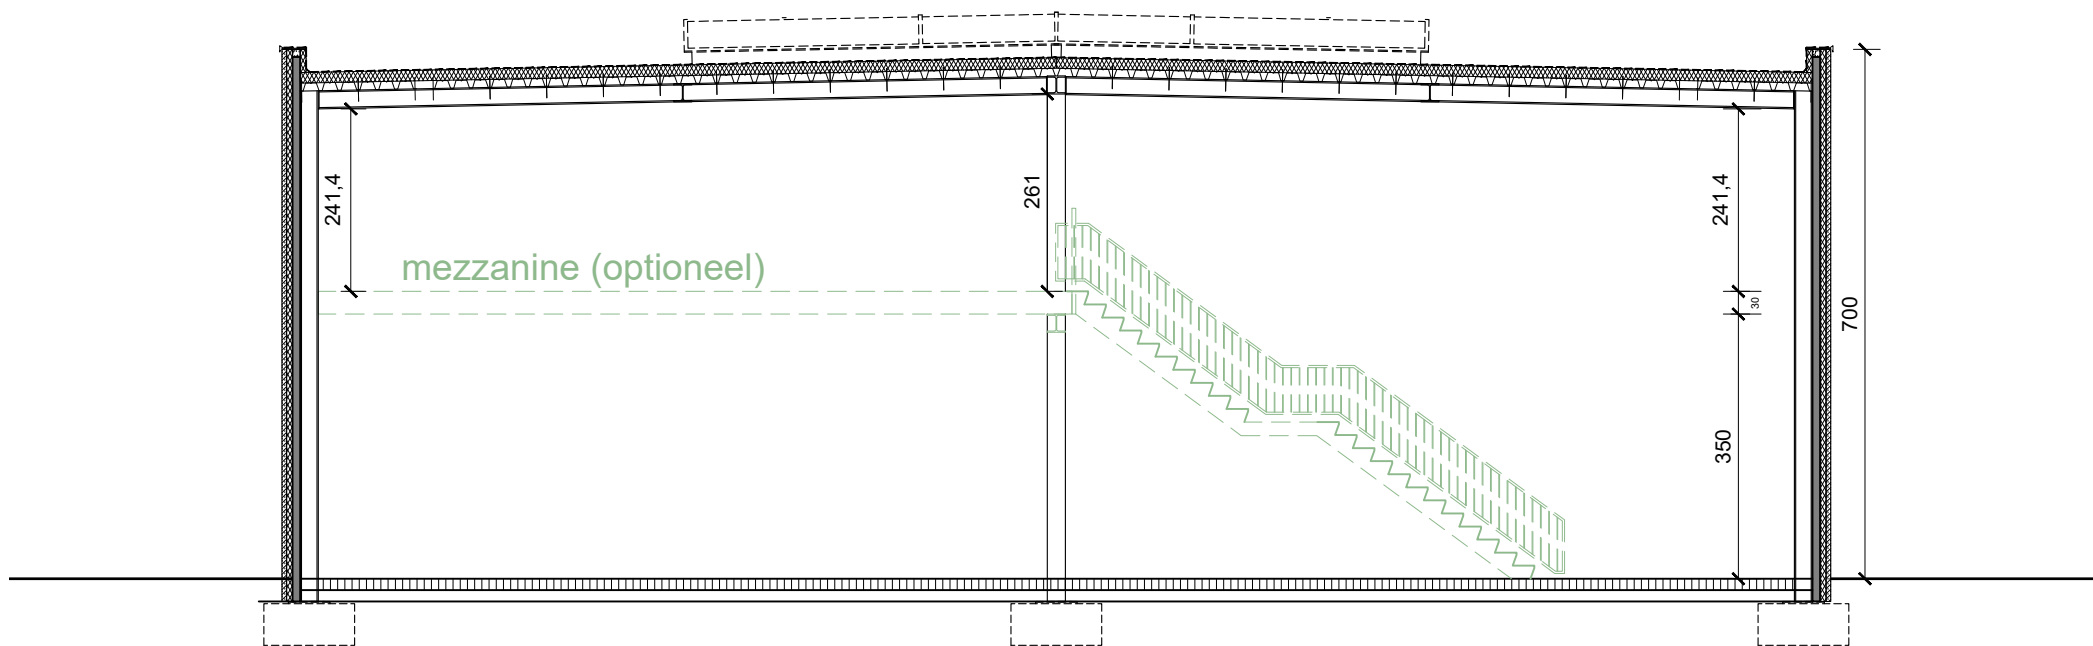


Doorsnede C - C

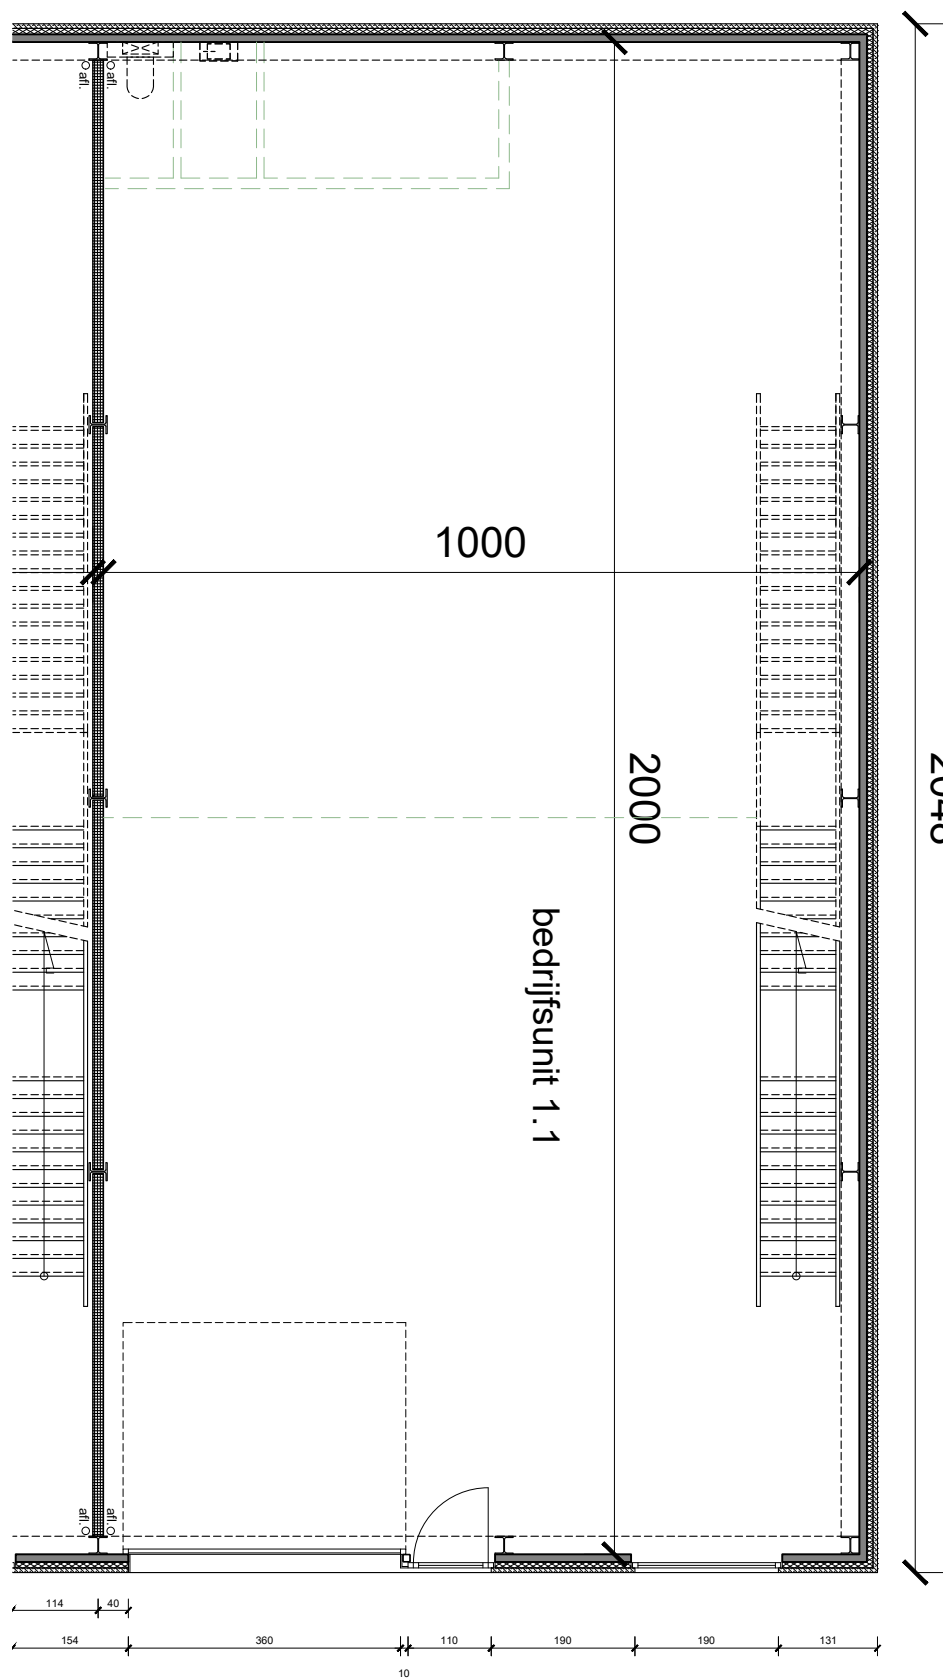




+0

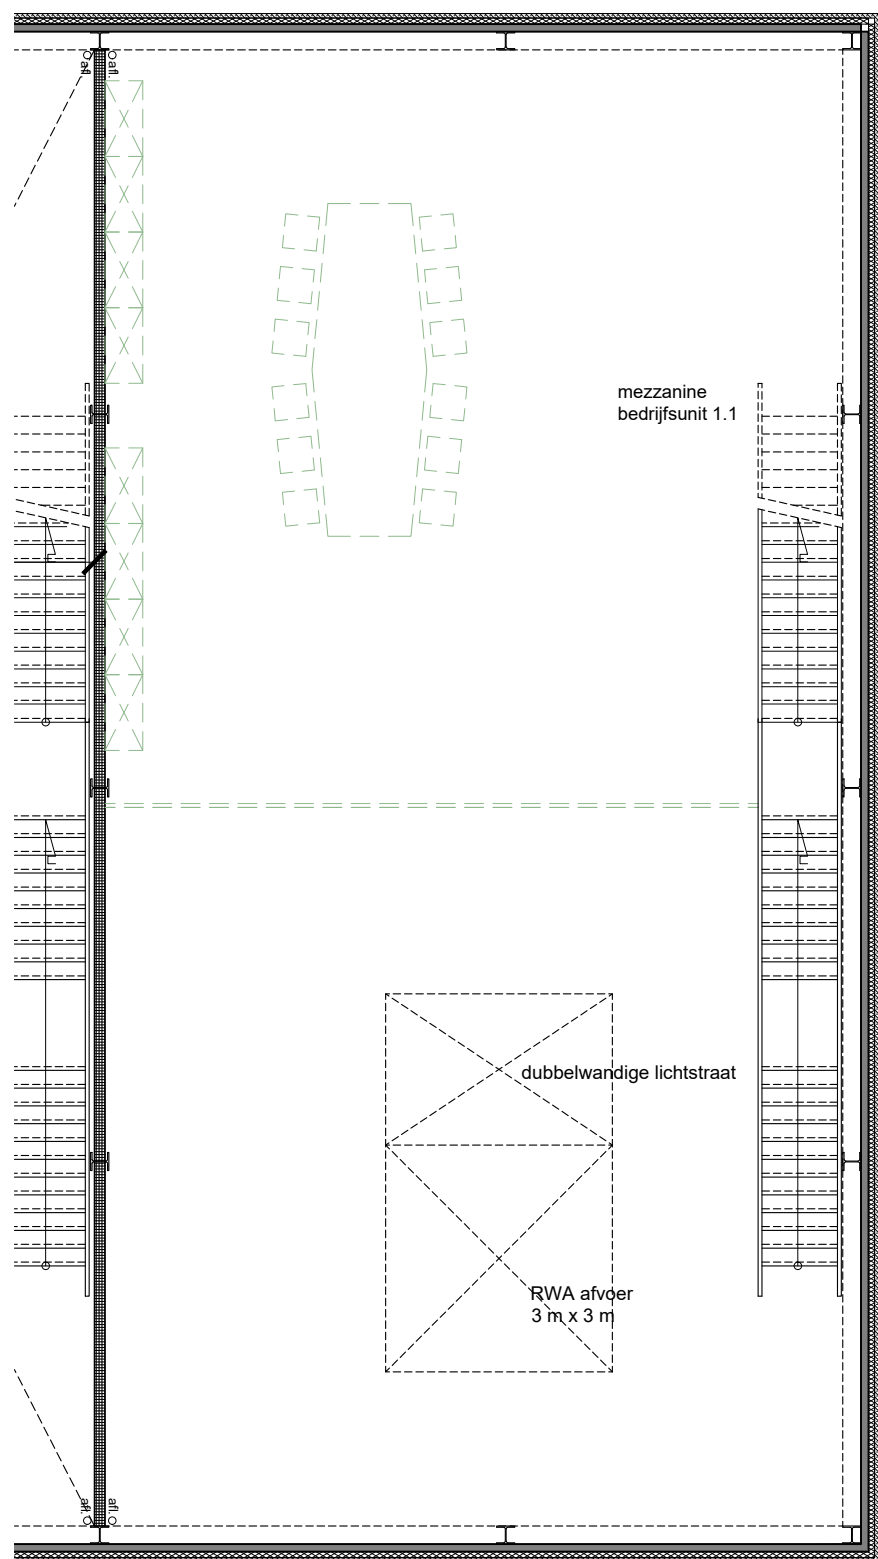


+1

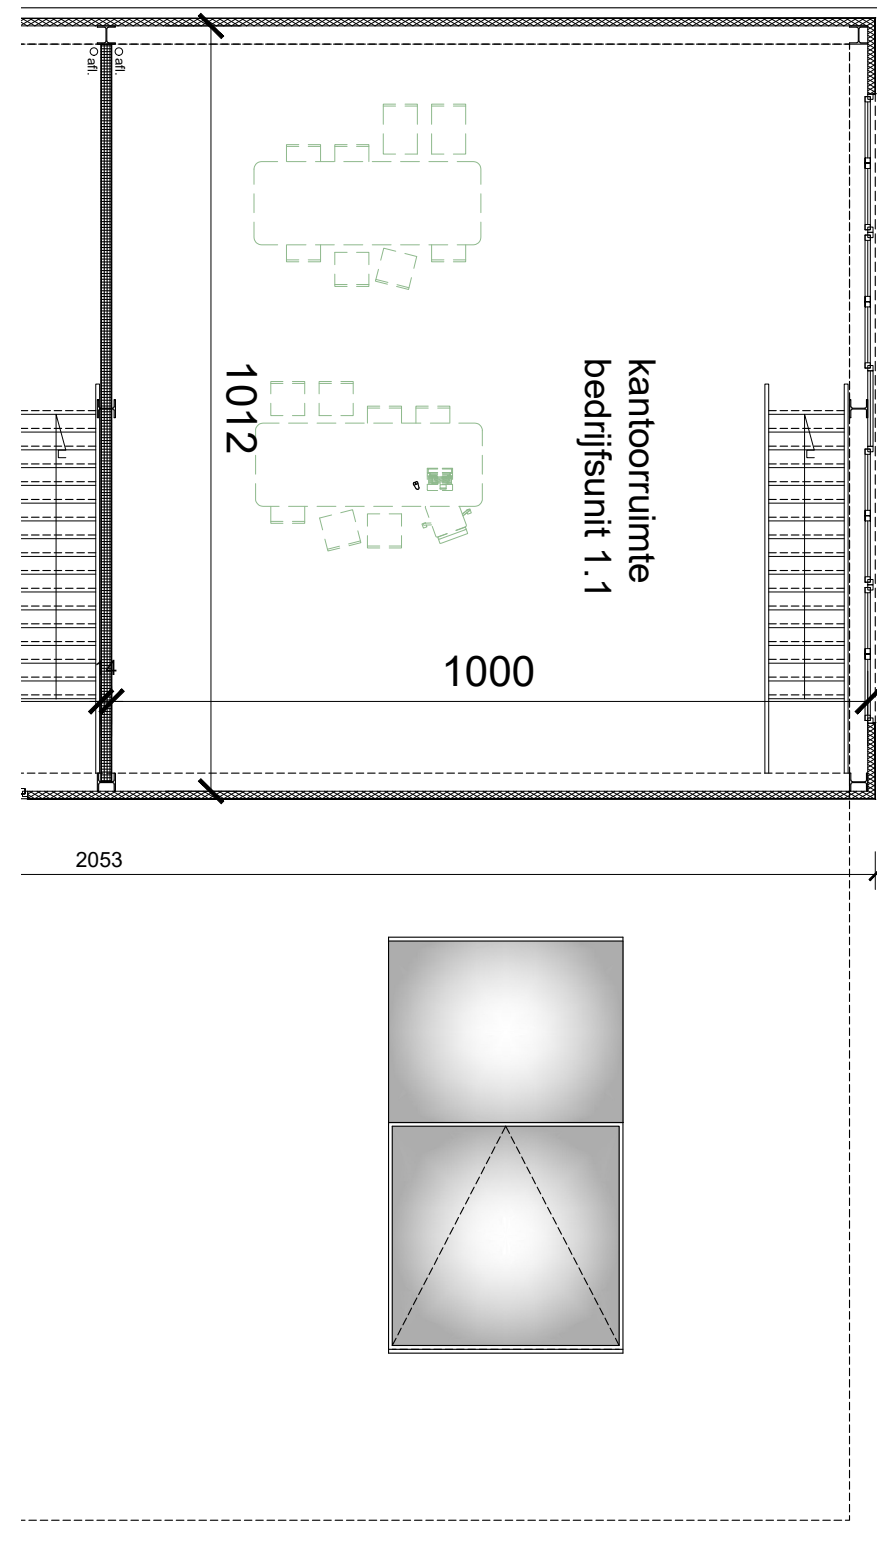


+2

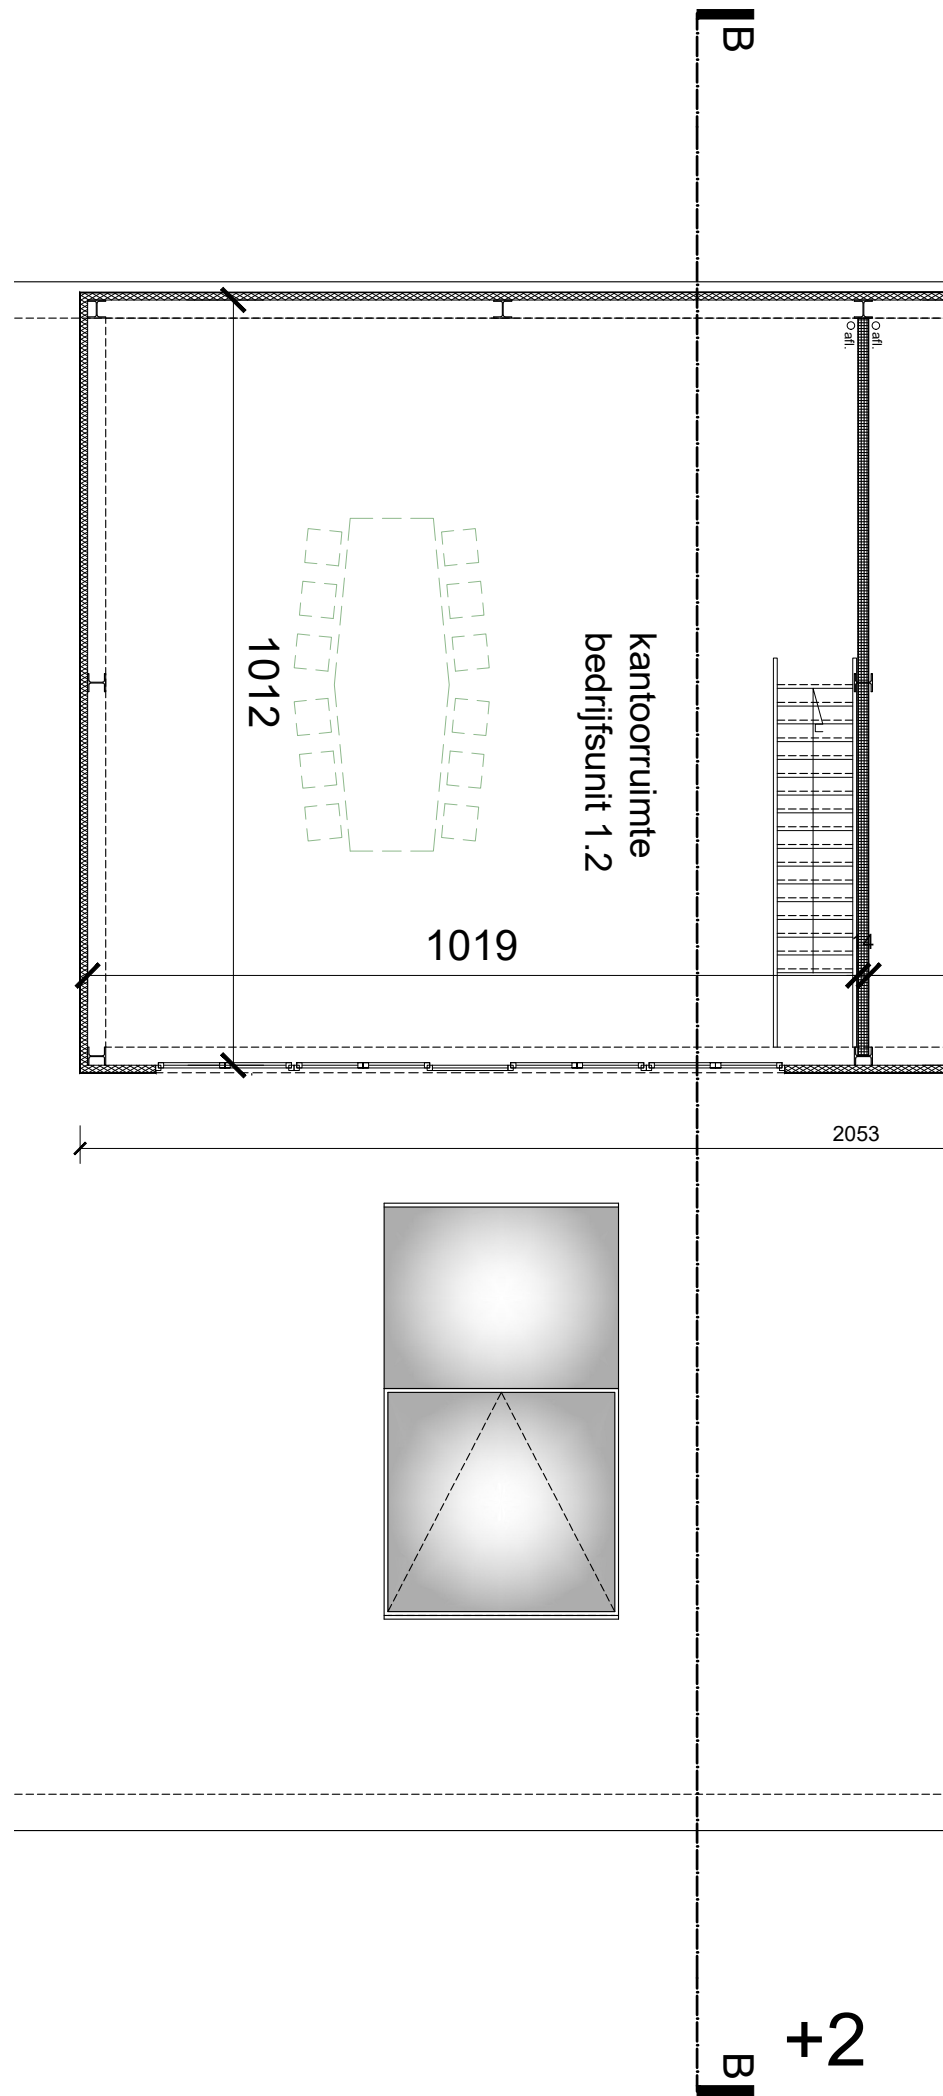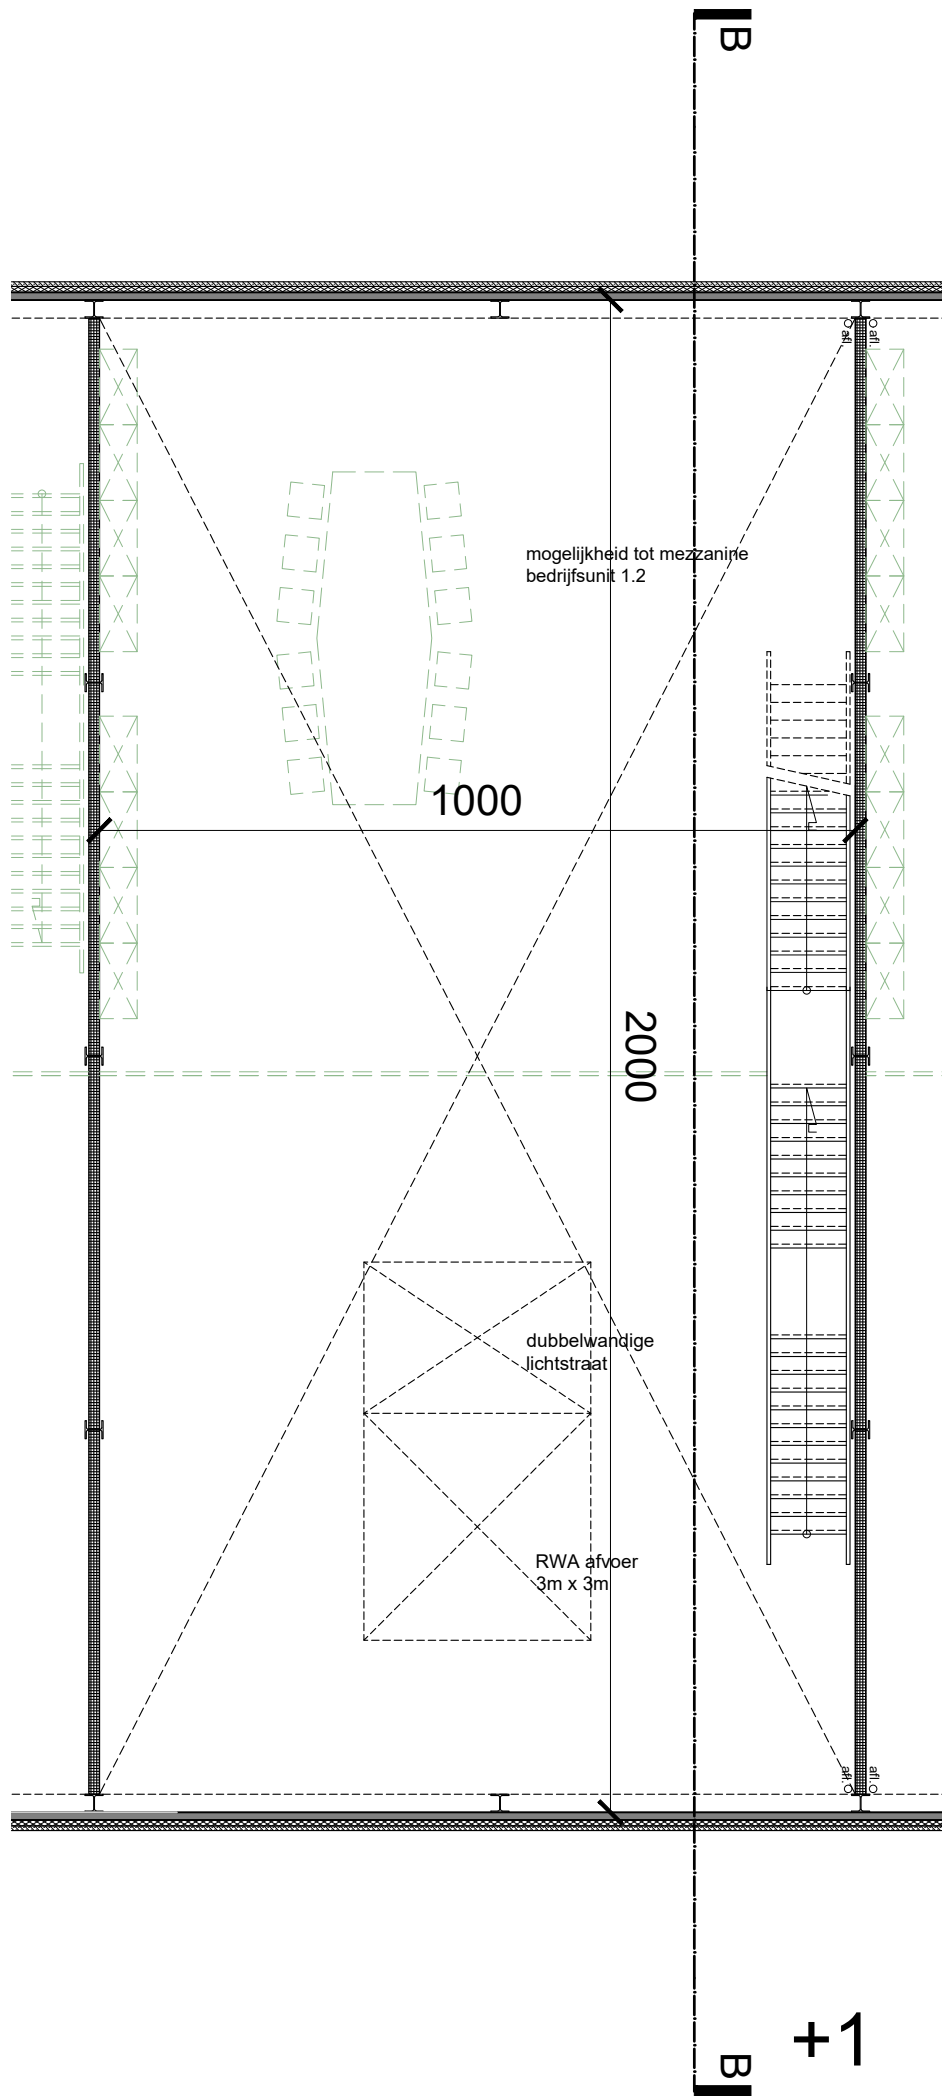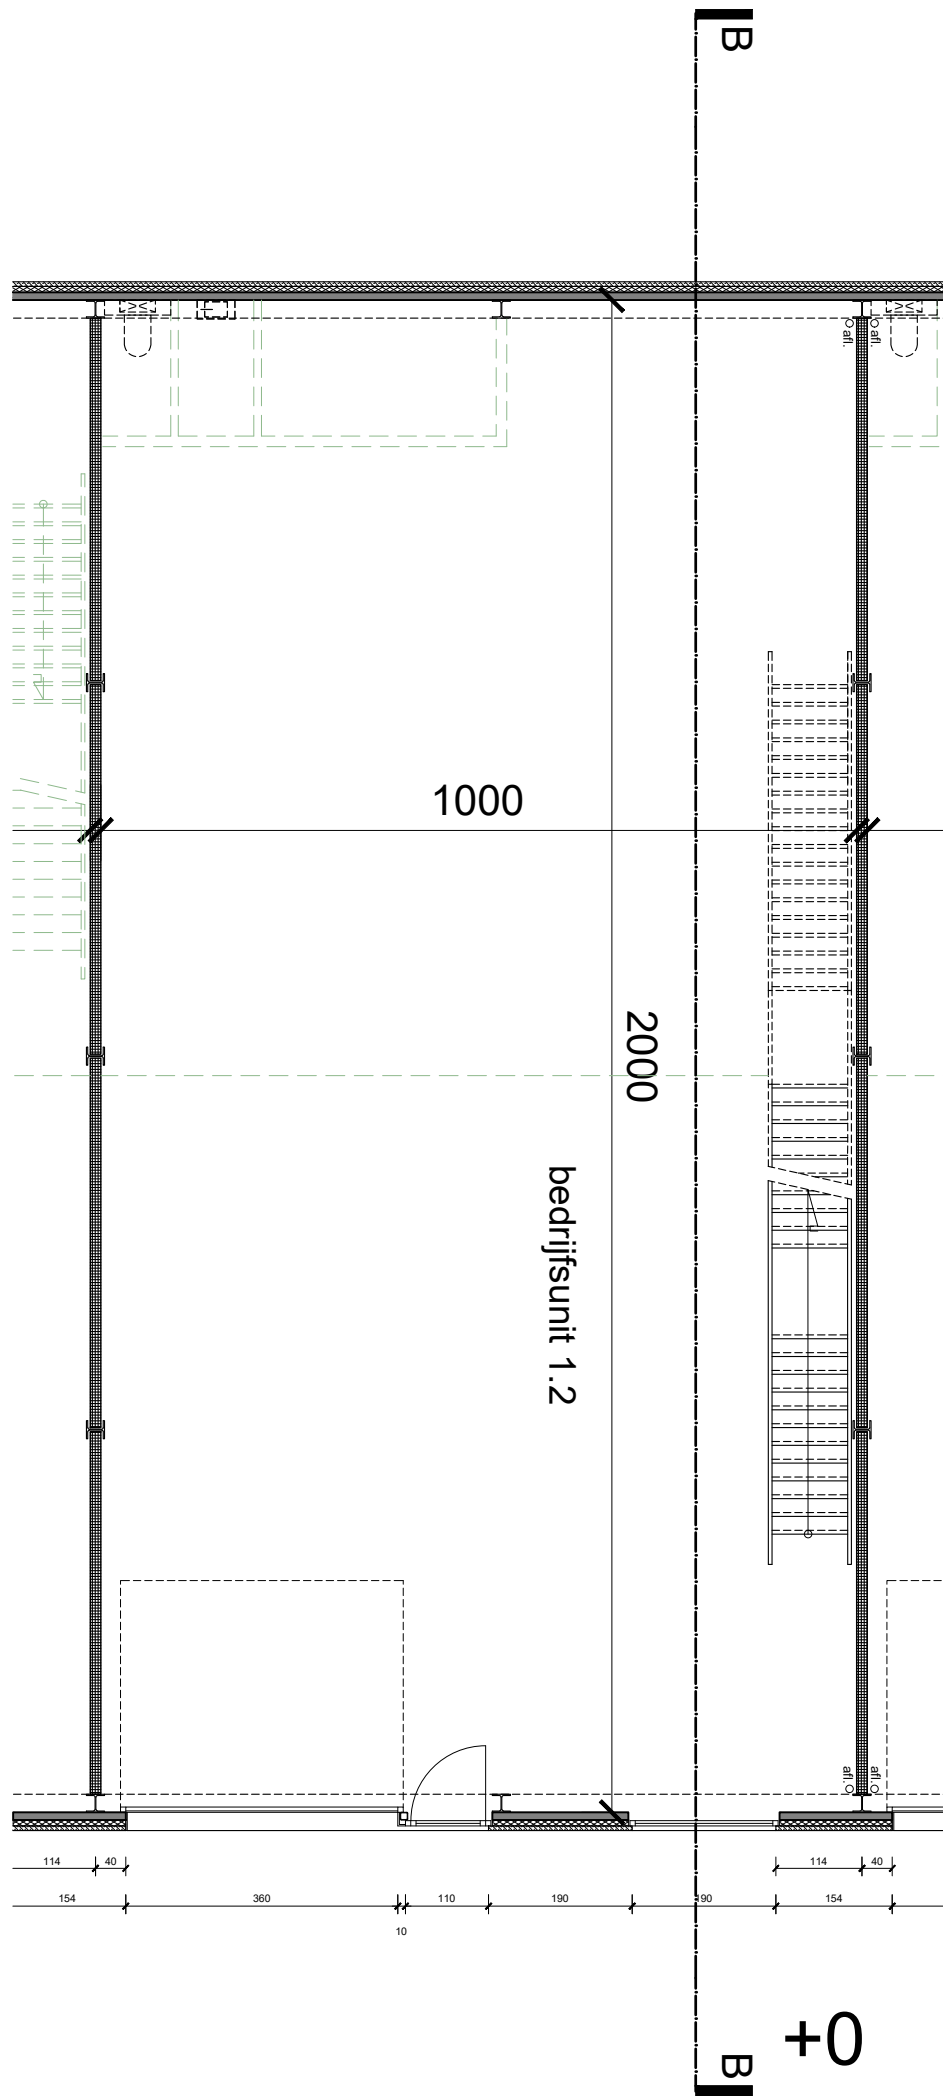


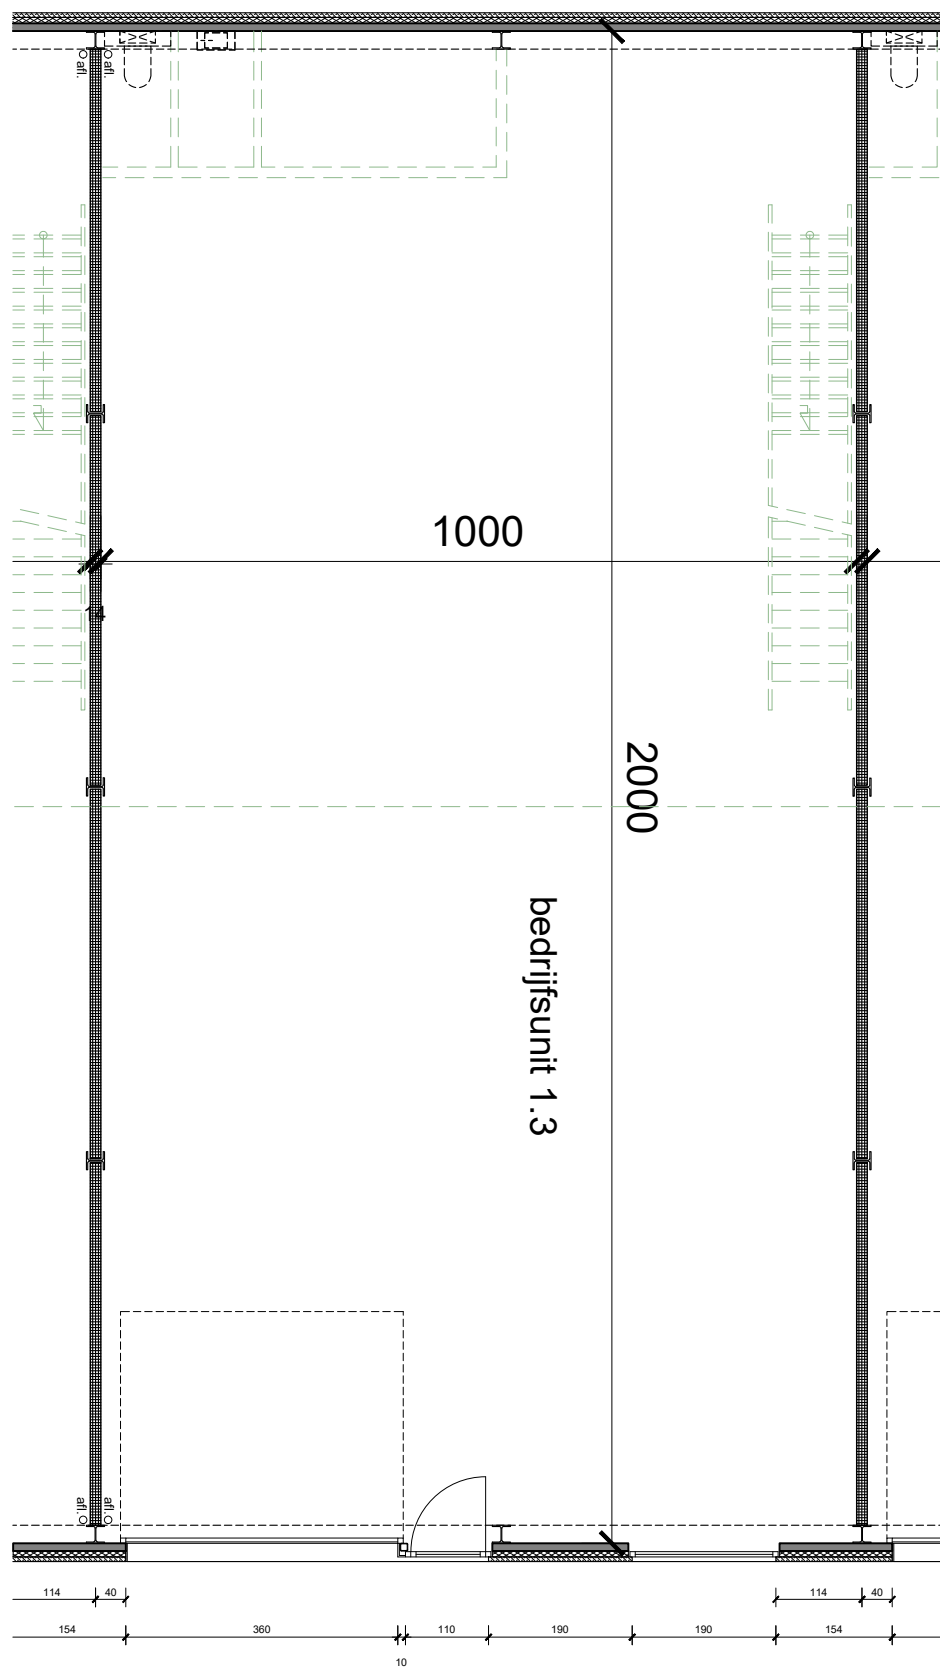


+0

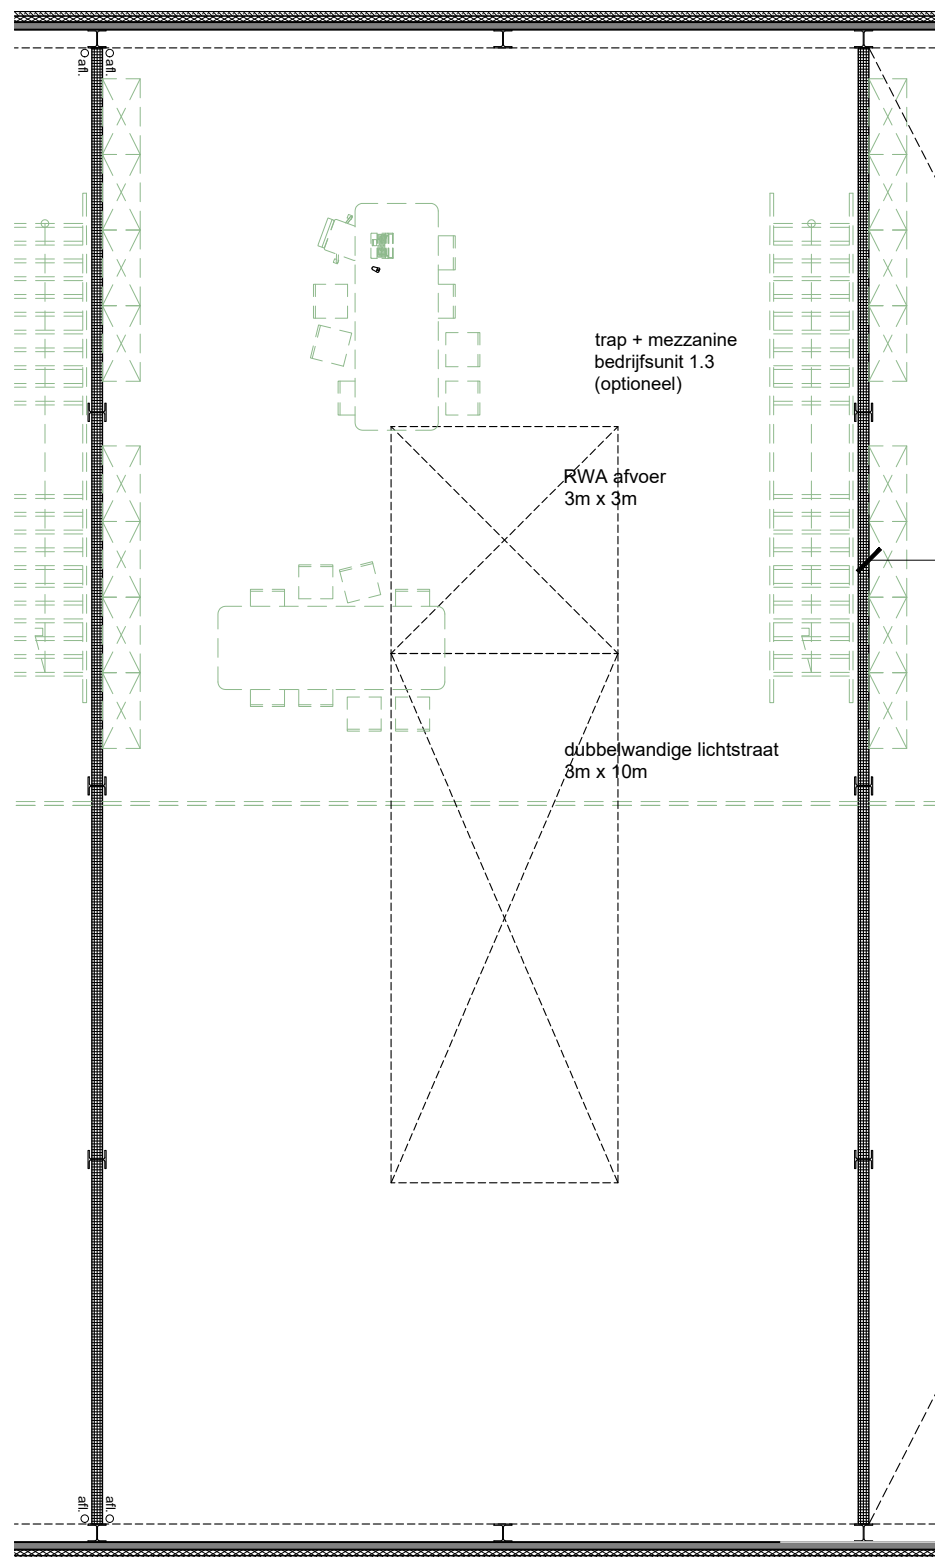


+1

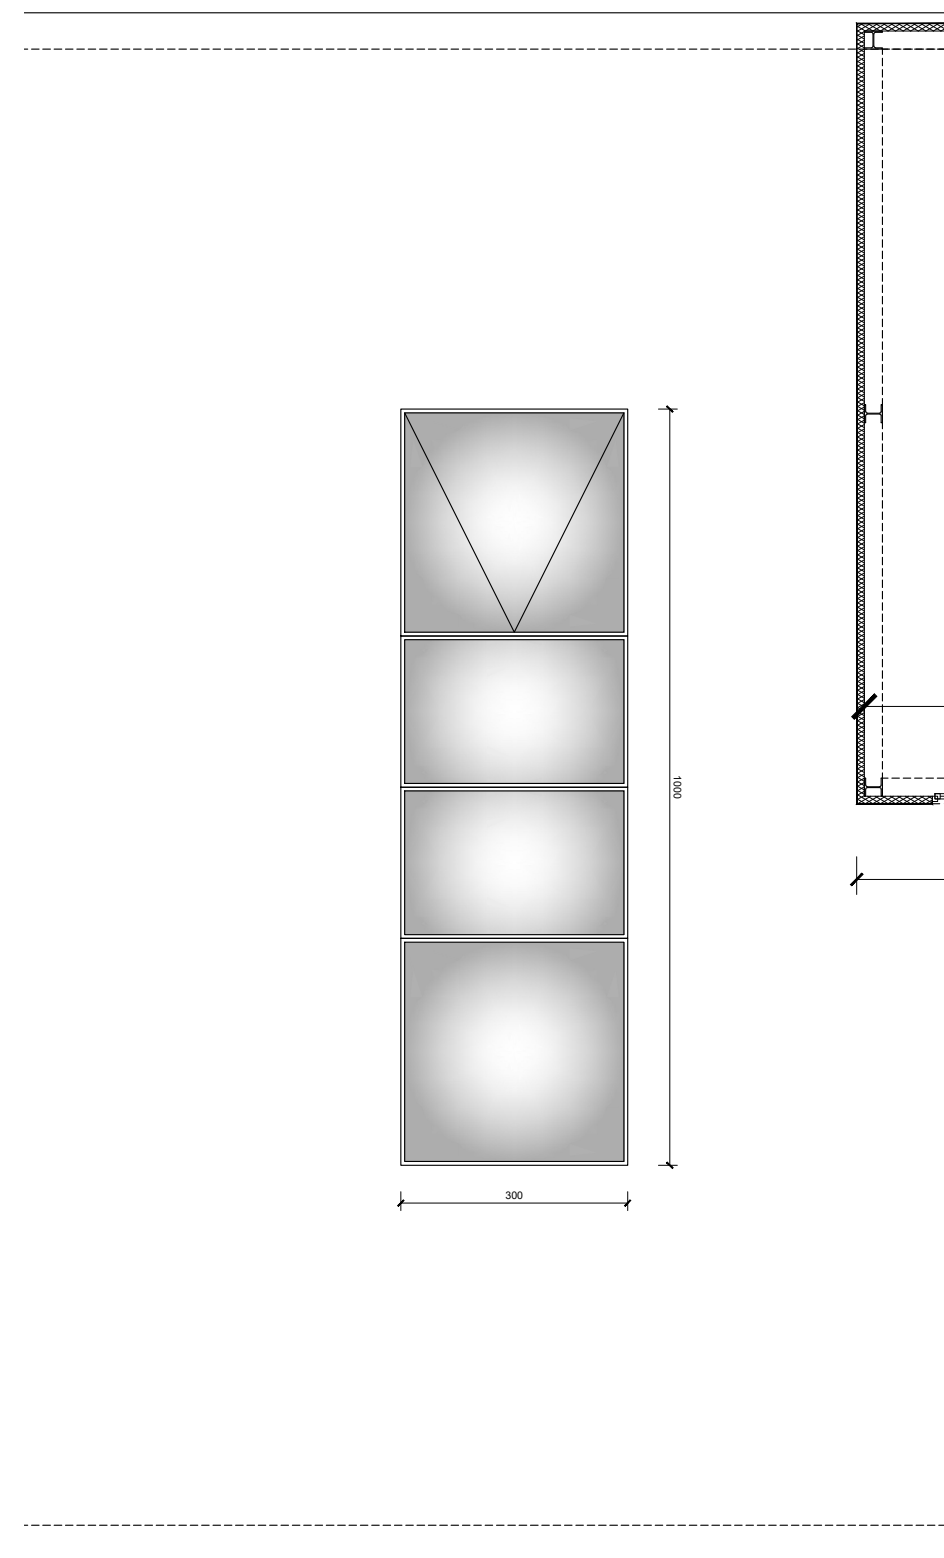


+2

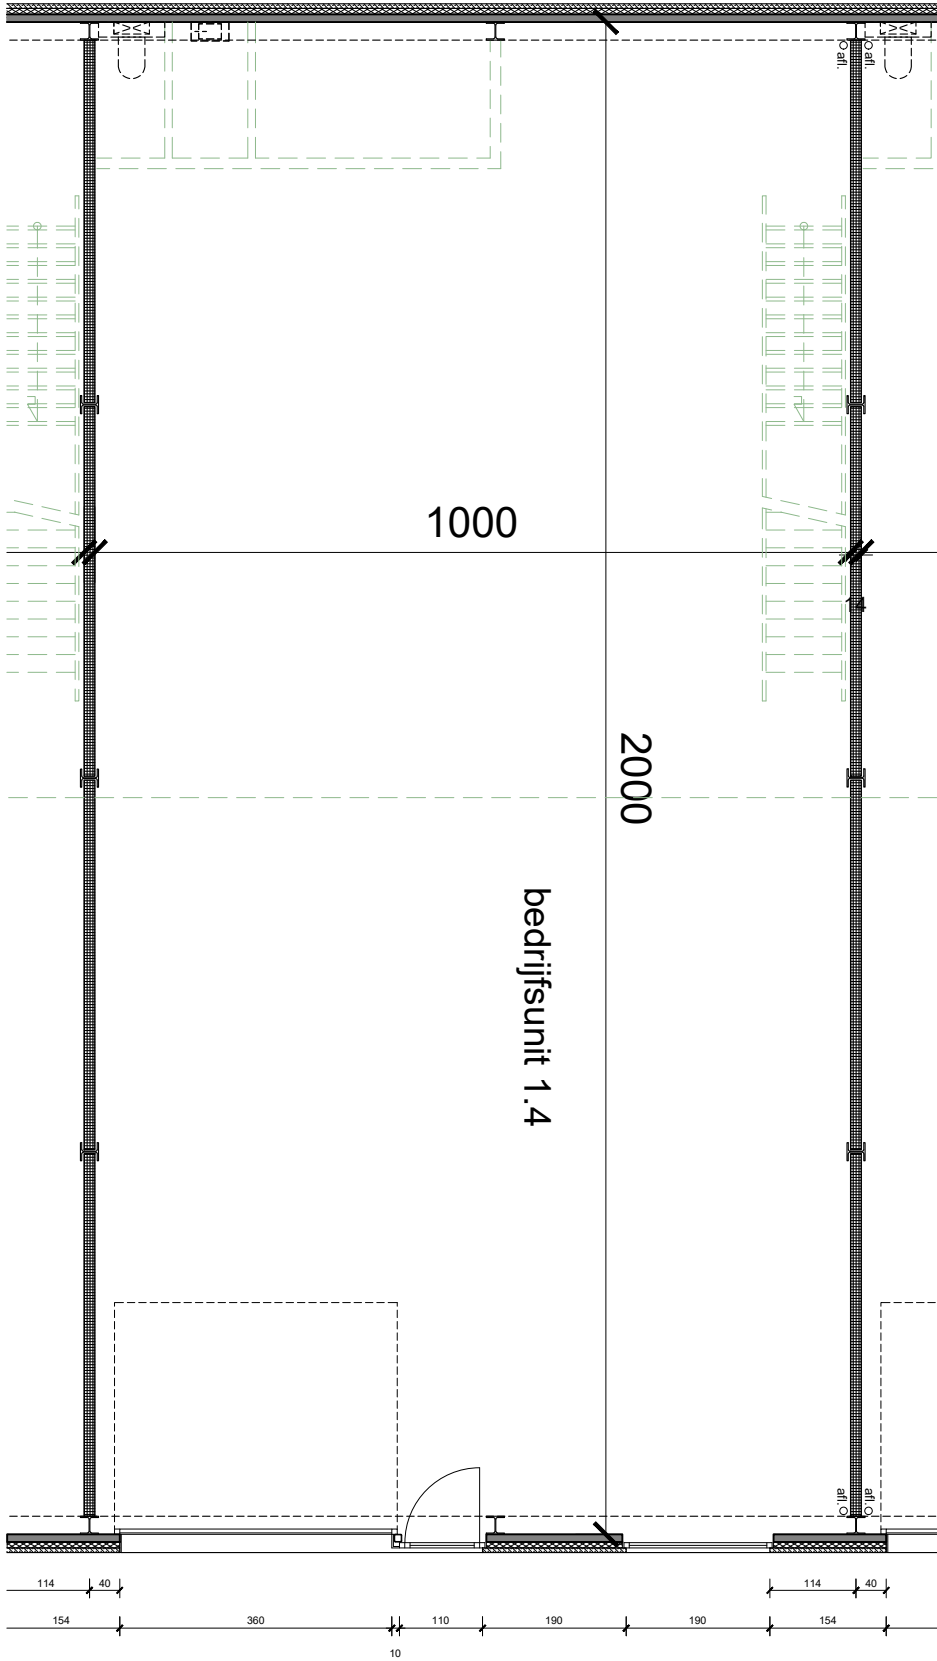


+0

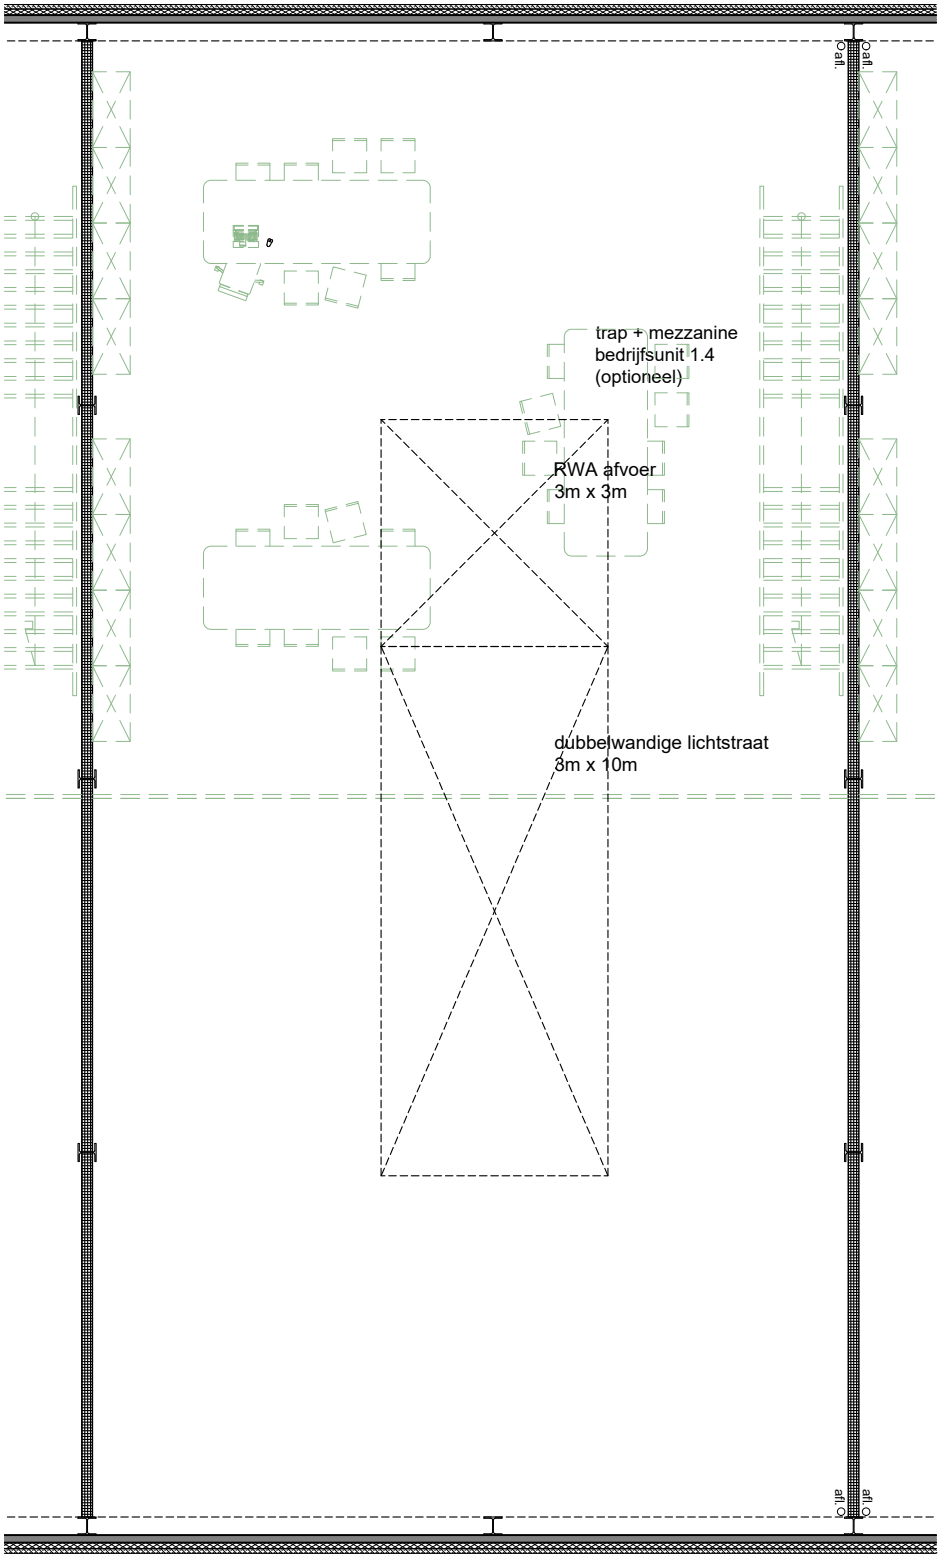


+1

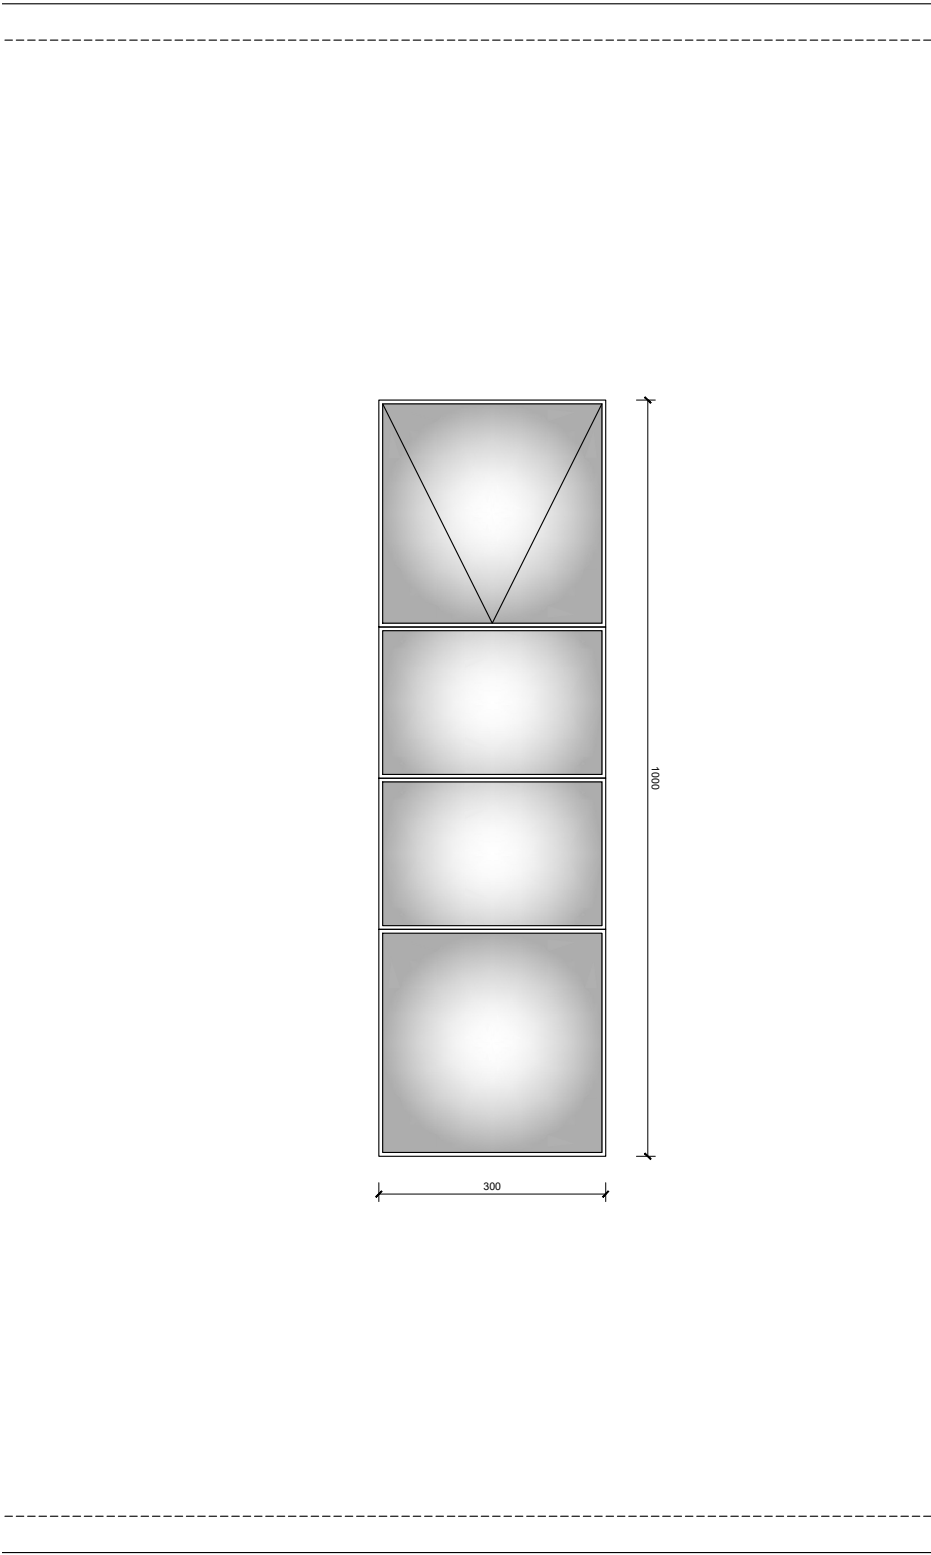


+2

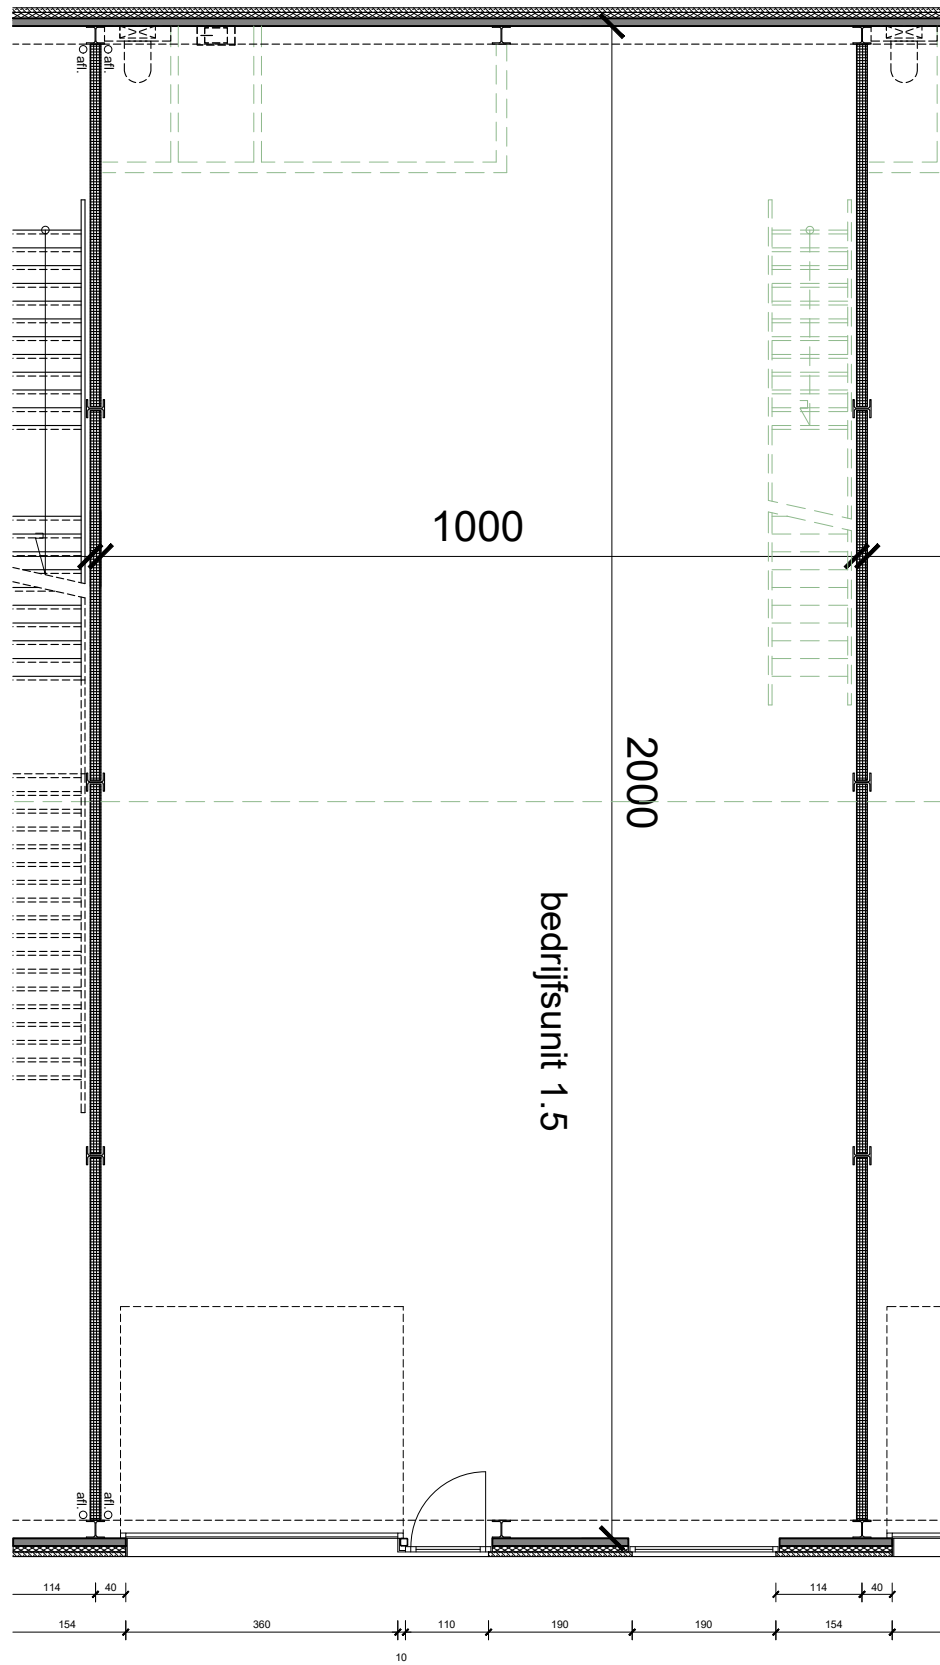




+0

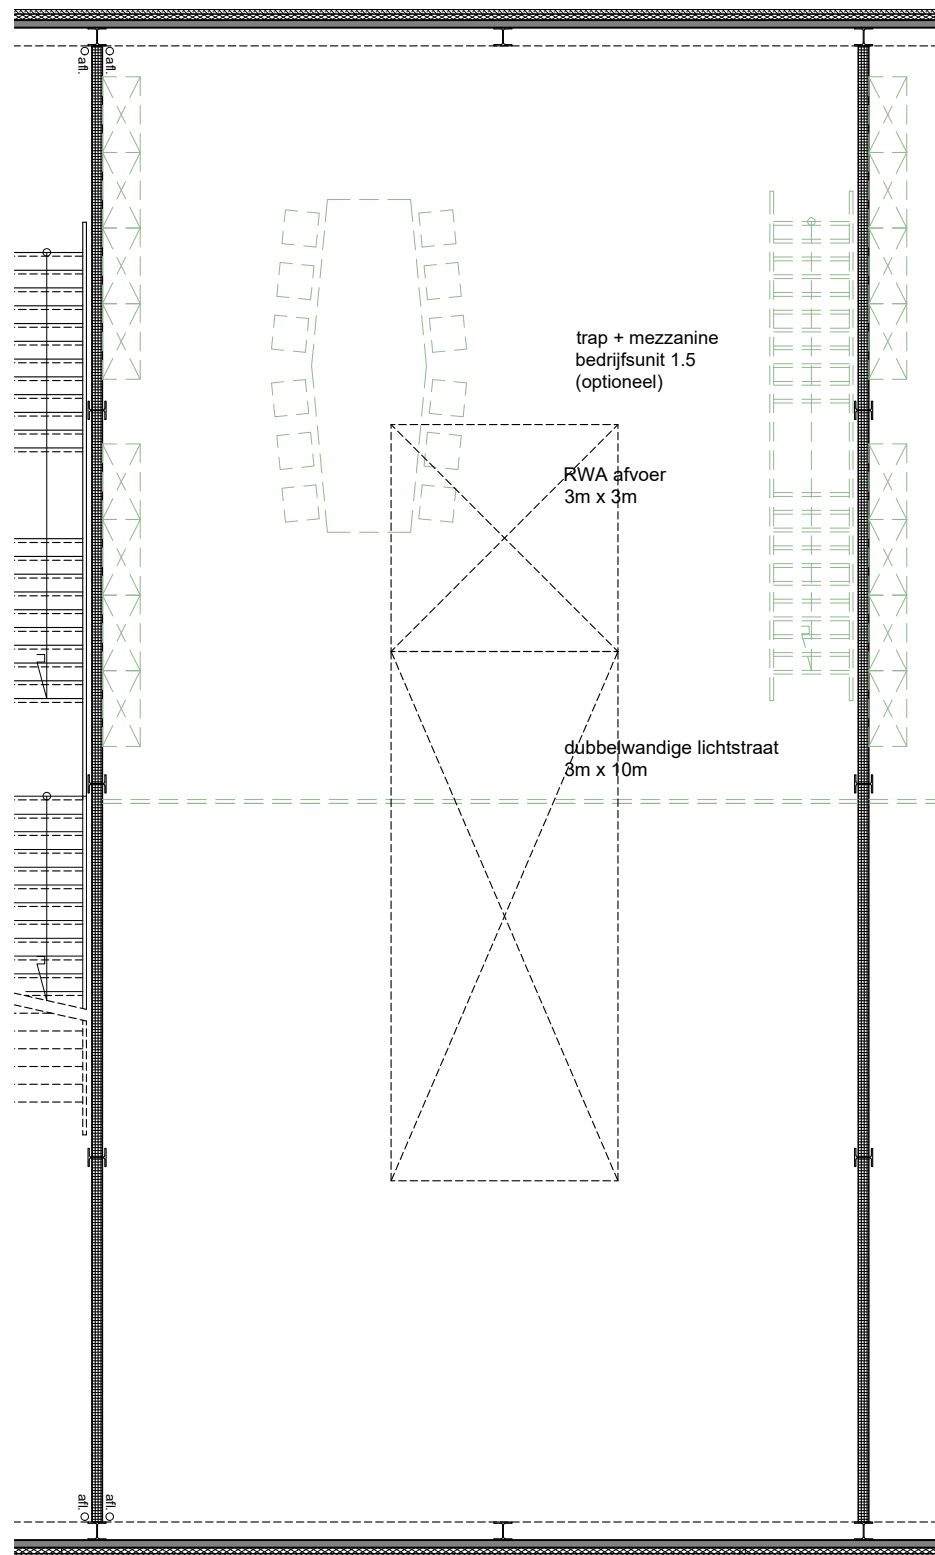


+1

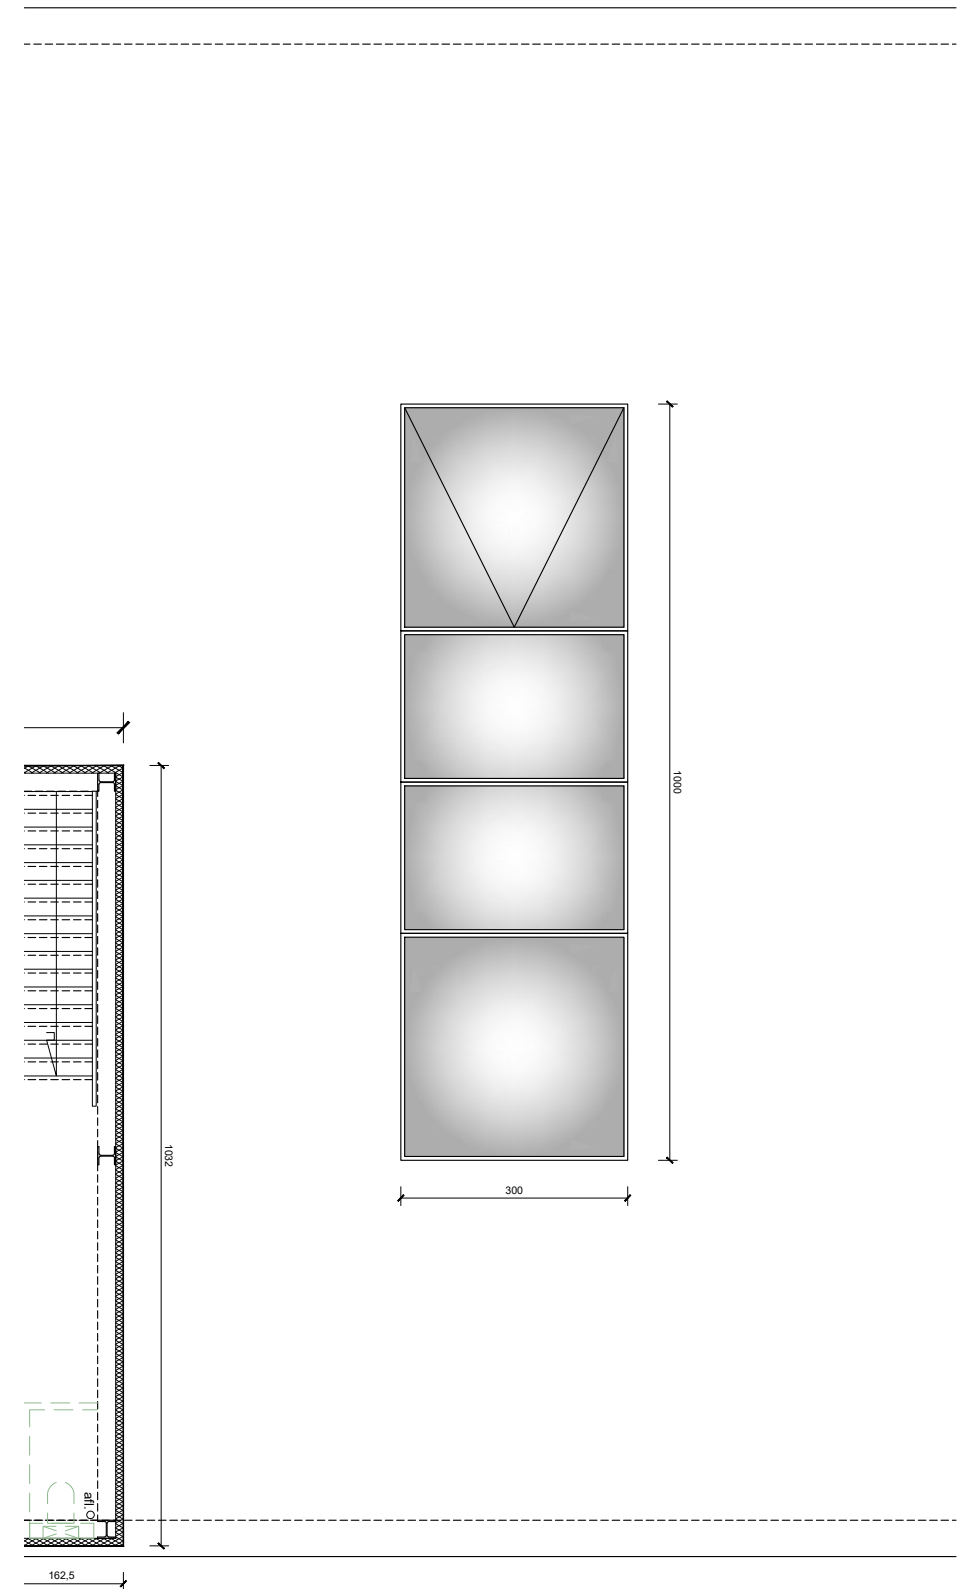


+2

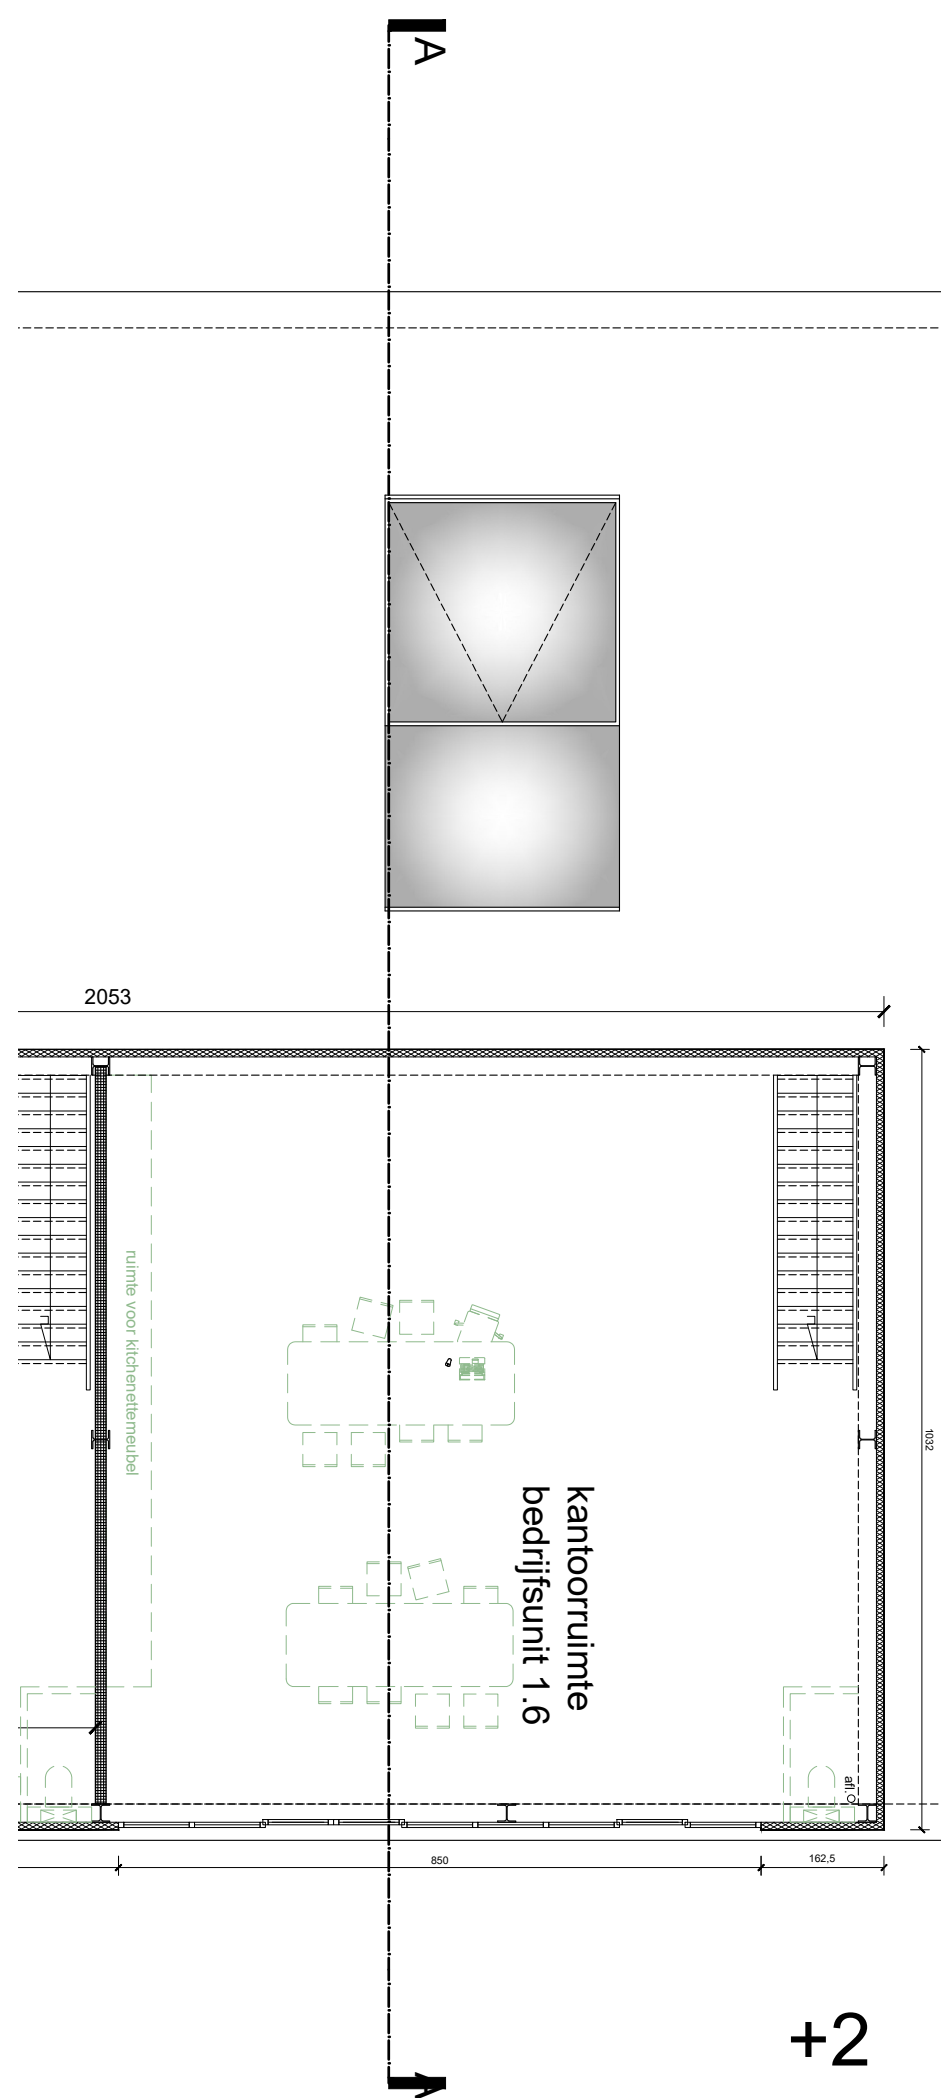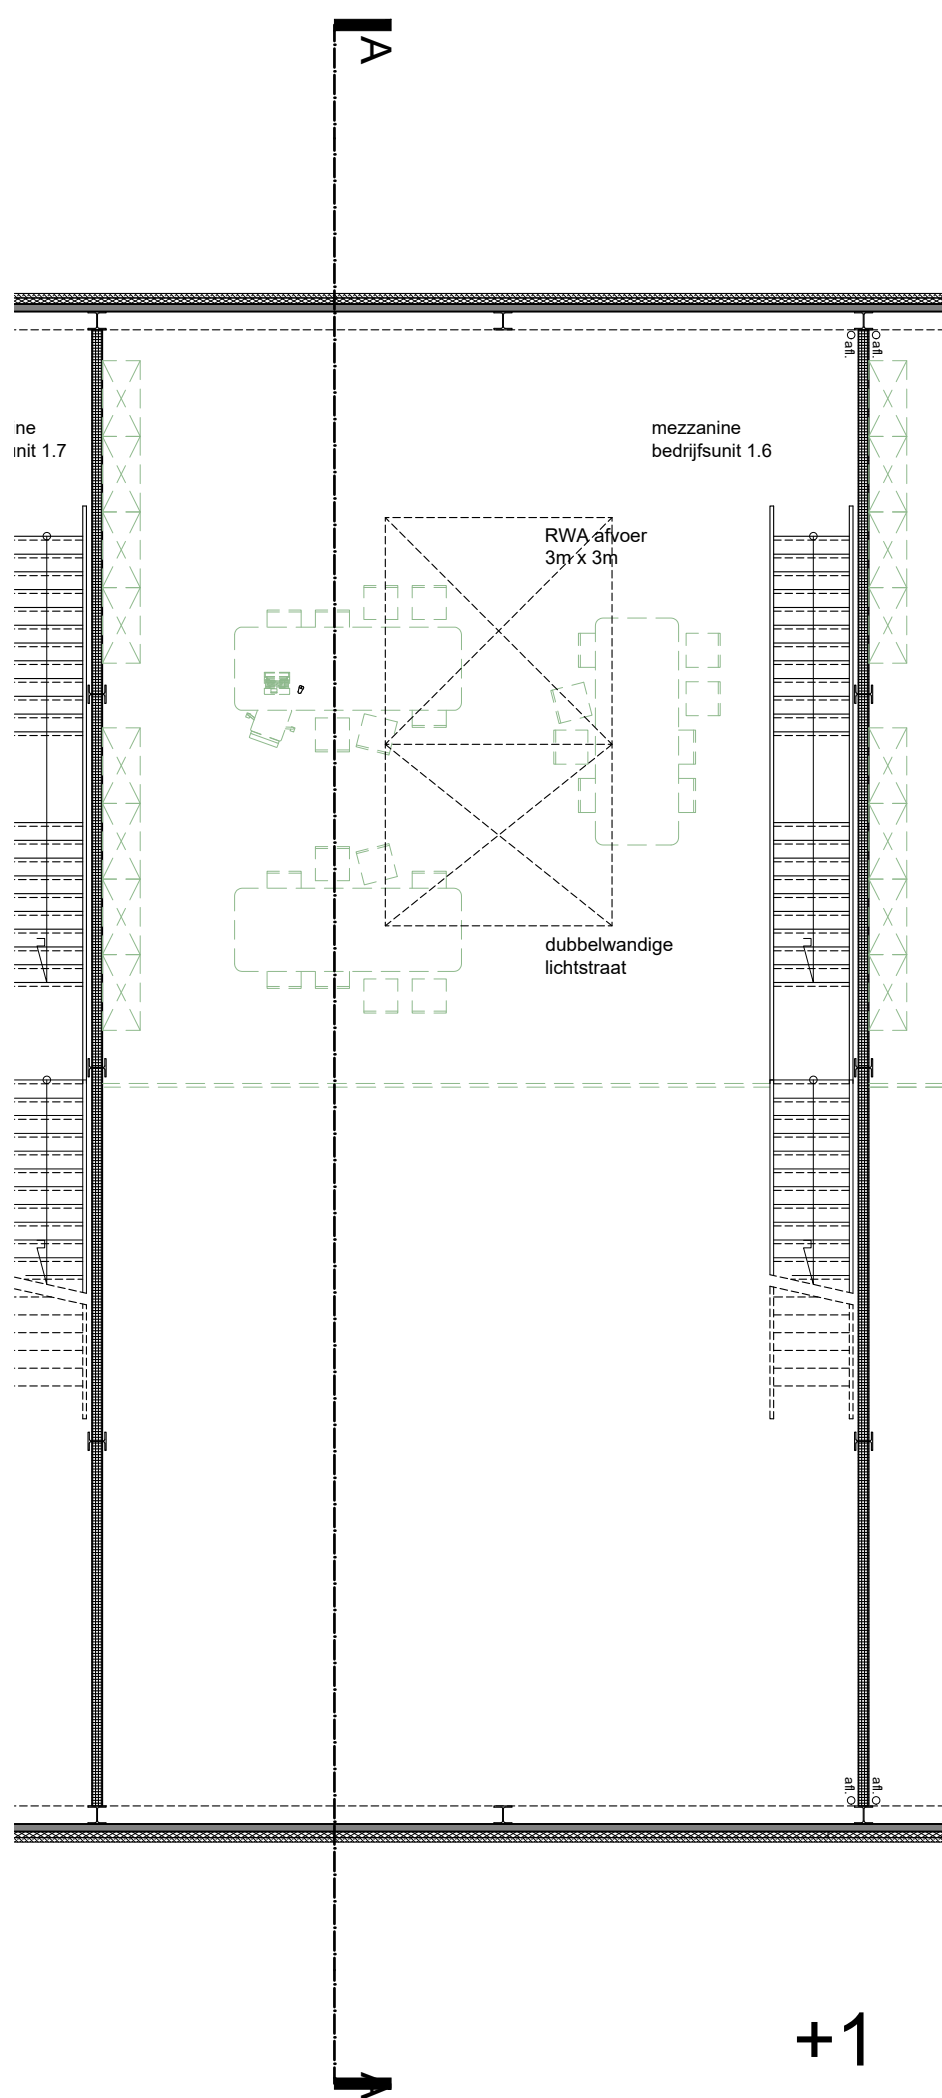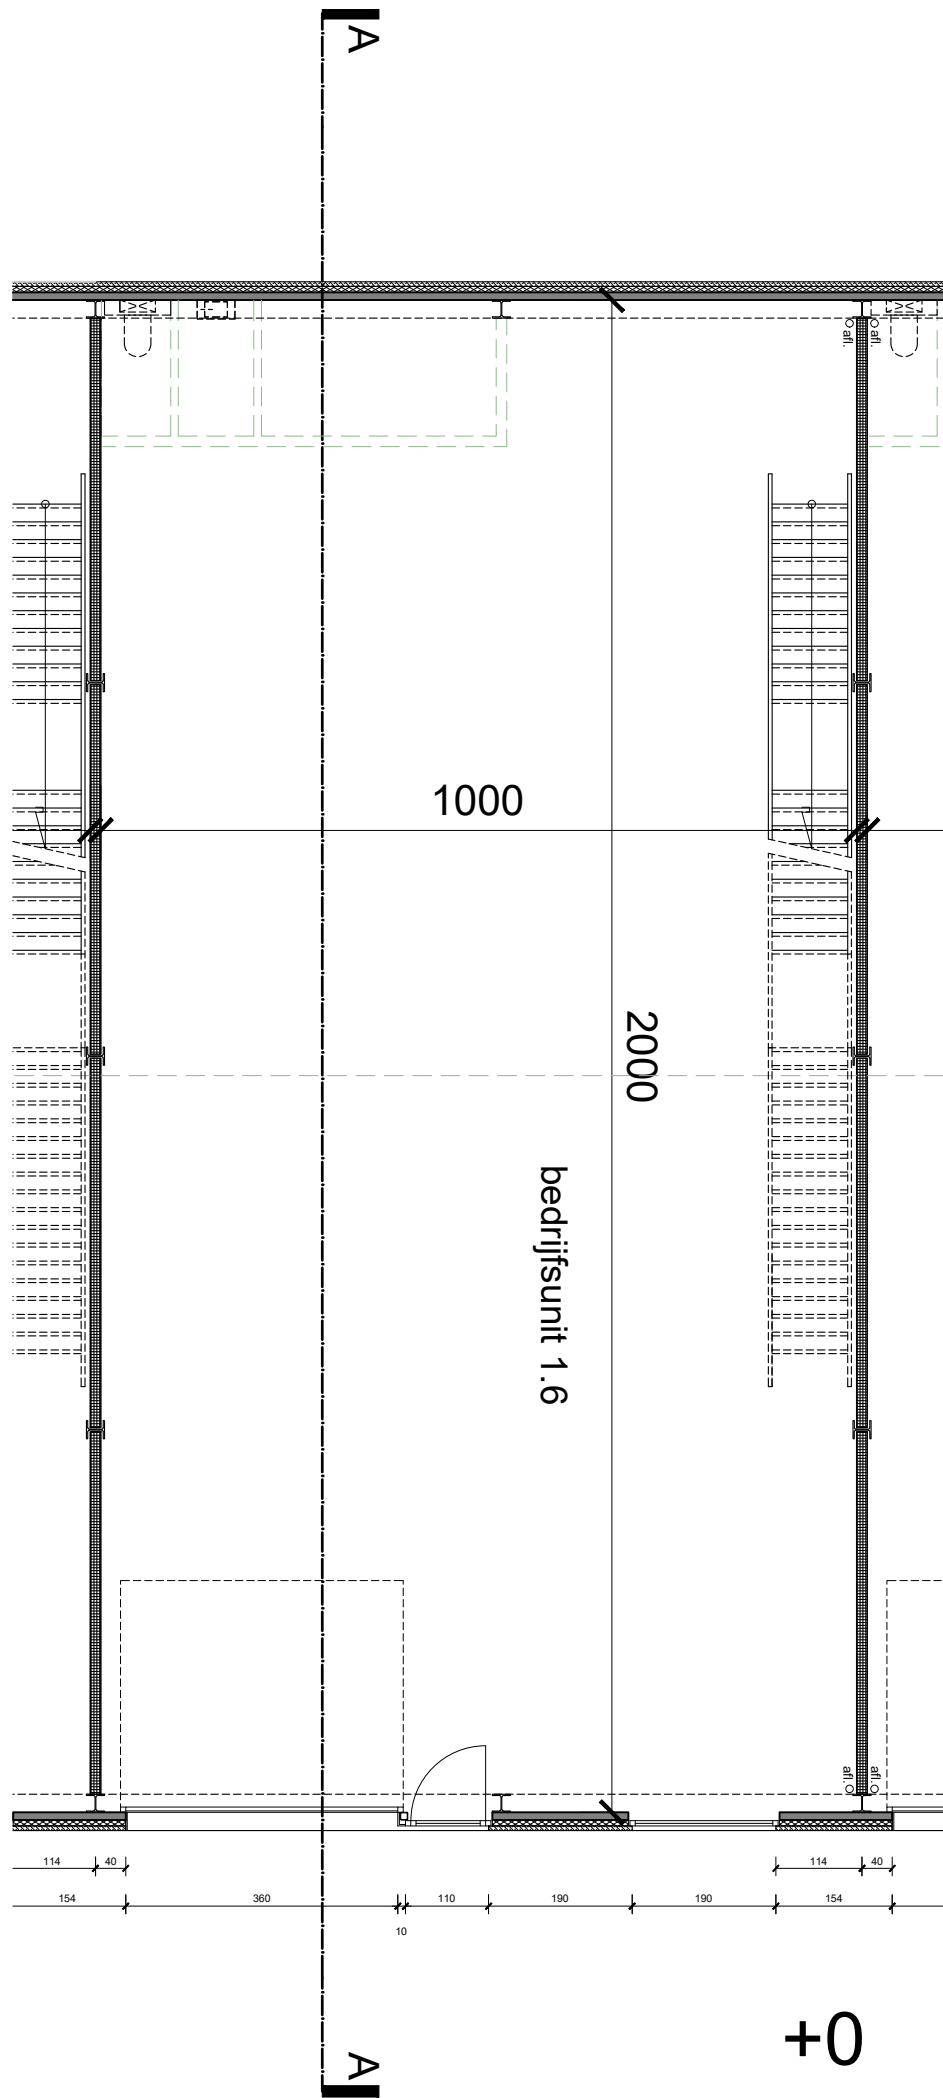


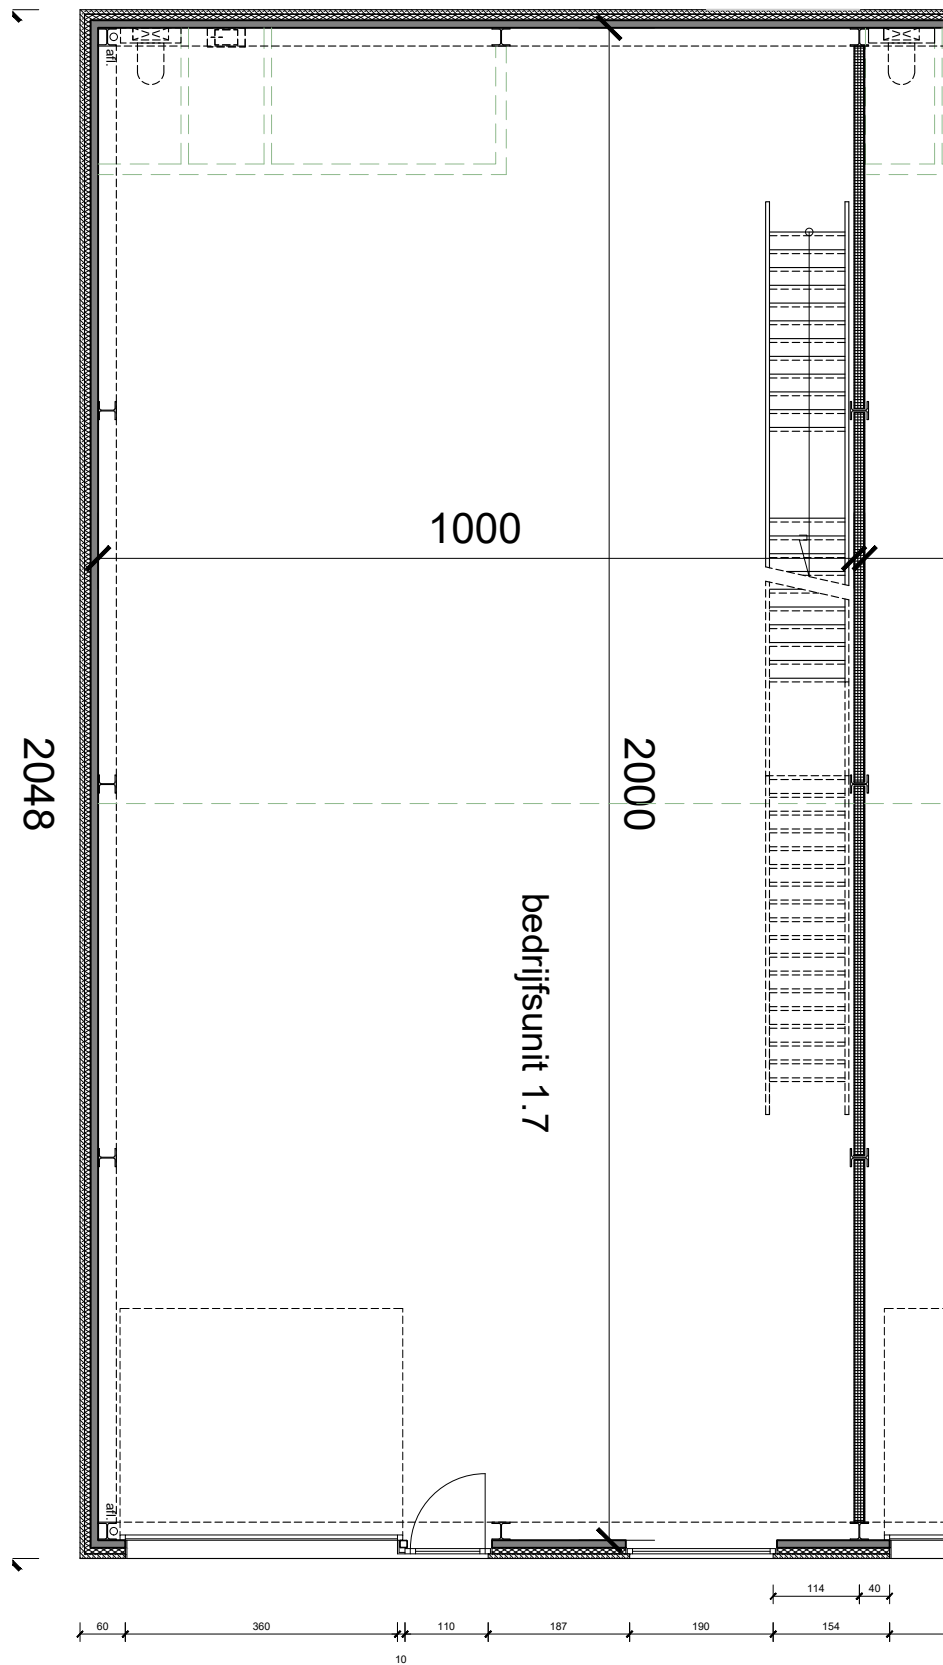

+0

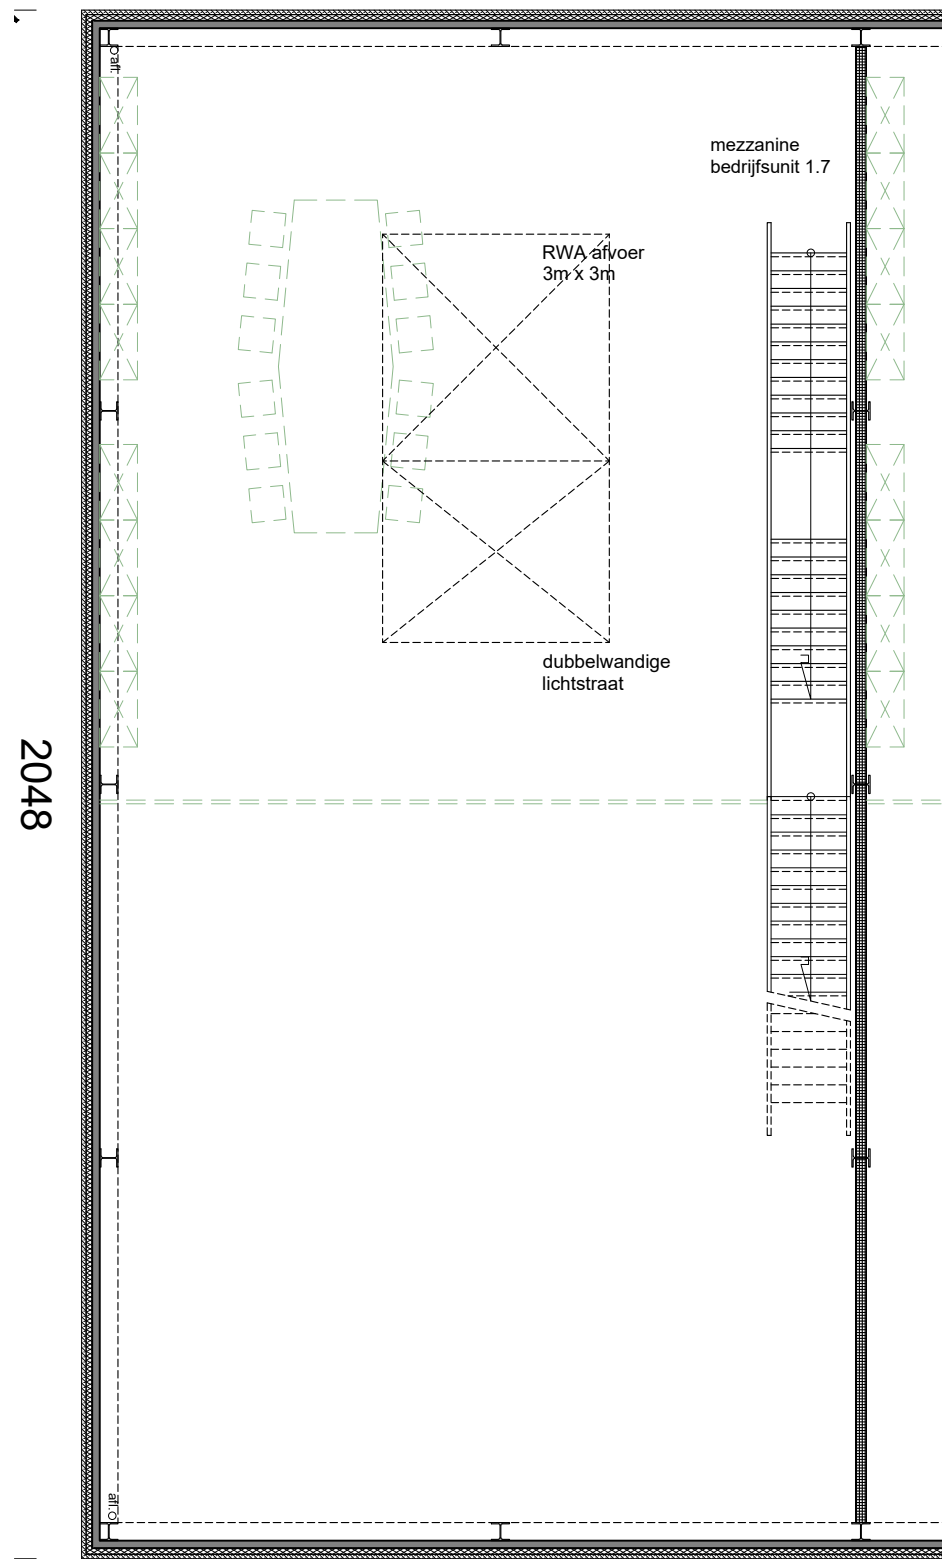

+1

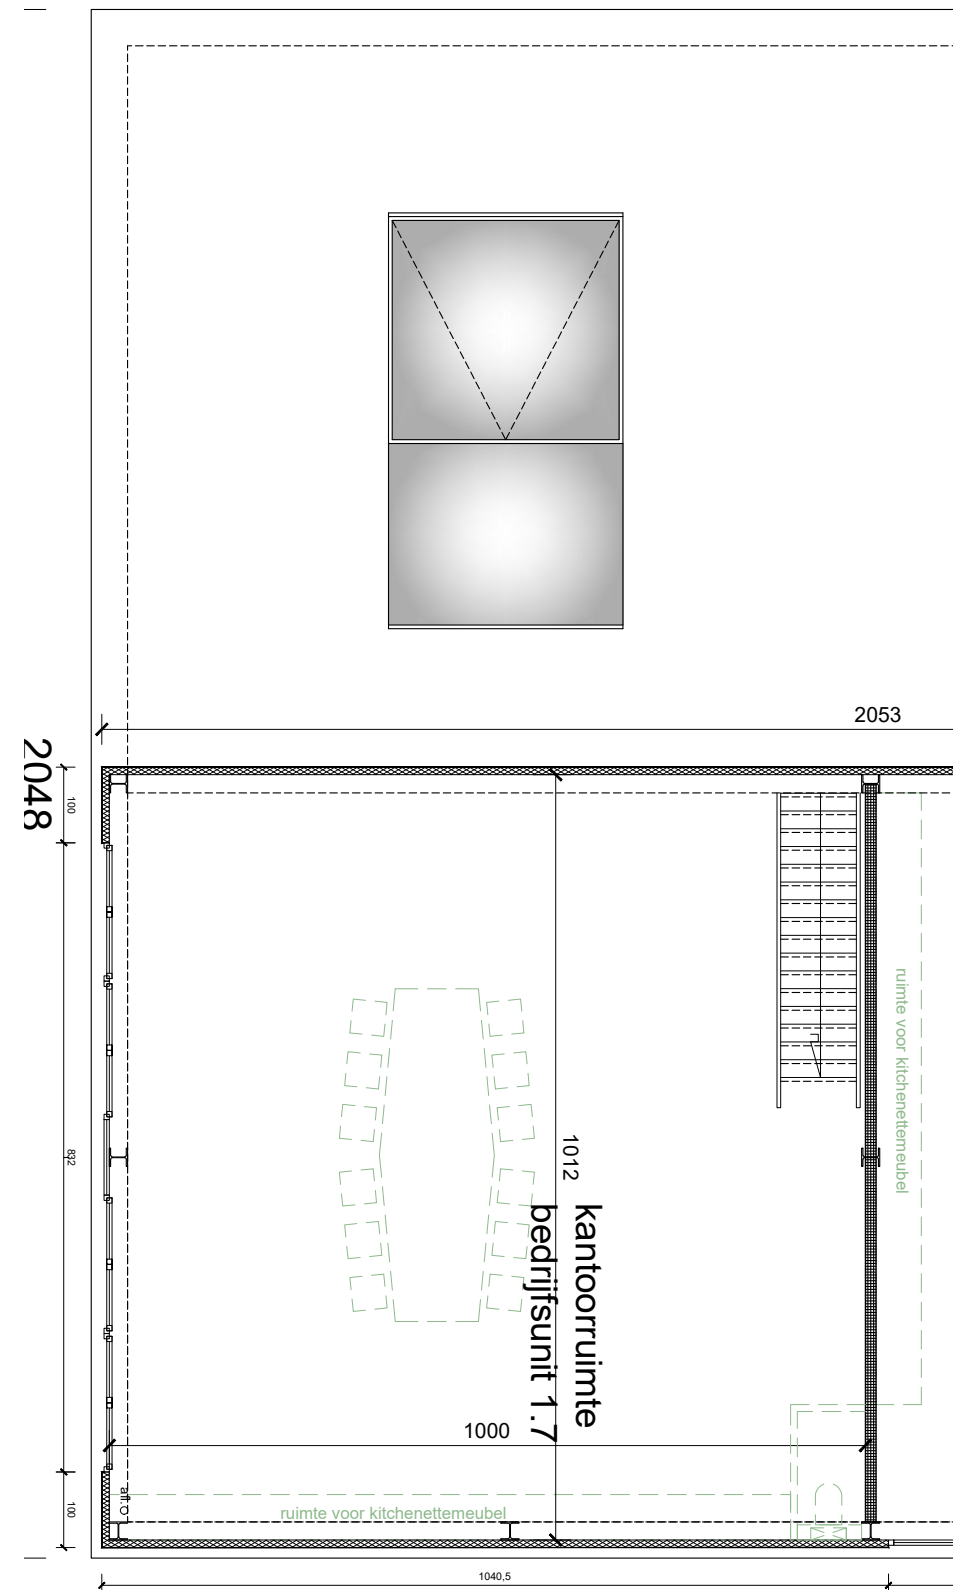

+2